



Öffentliche Gemeinderatssitzung

Am Montag, 22. Januar 2018 findet um **19:00 Uhr** im Sitzungssaal des Rathauses eine öffentliche Sitzung des Gemeinderates statt.

Hierzu sind alle Einwohner eingeladen.

Folgende Tagesordnung kommt zur Beratung:

1. Einwohnerfragestunde
2. Bauanträge:
 - a) Flst.Nr. 200/1, Hauptstr. 57
Ausbau des Dachgeschosses zu Wohnzwecken
 - b) Flst.Nr. 8480, Im Muhrfeld 2
Neubau eines Einfamilienwohnhauses mit Doppelgarage und Abstellraum
- Änderungsplanung –
 - c) Flst.Nr. 9016, Joseph-Vollmer-Straße 68
Erweiterung des Balkons, Errichtung einer Terrasse sowie eines privaten Schwimm-Pools mit Sichtschutzwand
- Änderungsplanung –
 - d) Flst.Nr. 9081, Im Weizenfeld 26
Kennntnisgabeverfahren: Neubau eines Einfamilienwohnhauses mit Doppelcarport
- Änderungsplanung -
3. Zweite Änderung des Flächennutzungsplans
4. Änderung der Betriebssatzung des Eigenbetriebs „Sternenmatt“
5. Einbringung und Beratung des Haushaltsplanentwurfes 2018
6. Annahme von Spenden
7. Bekanntgabe von Beschlüssen aus der letzten nichtöffentlichen Sitzung
8. Verschiedenes / Mitteilungen
9. Wünsche und Anträge

Anschließend findet eine nichtöffentliche Sitzung statt.

	Gemeinde Ortenberg	Vorlage	Gemeinderatssitzung 22. Januar 2018
bearbeitet von: Anja Schwörer		<input checked="" type="checkbox"/> Öffentlich <input type="checkbox"/> Nichtöffentlich <input checked="" type="checkbox"/> Anlagen	TOP 2 a

Bauantrag an die Gemeinde Ortenberg, Ortenaukreis

Sachverhalt

Verz.Nr. 29/2017

Bauvorhaben: Ausbau des Dachgeschosses

Baugrundstück: Flst.Nr. 200/1, Hauptstraße 57

Lage: im Bereich des nicht überplanten Innenbereich gemäß § 34 BauGB
im Bereich des Sanierungsgebiets „Ortsmitte“

Die Bauherrschaft möchte das vorhandene, bisher ungenutzte Dachgeschoss zu Wohnzwecken ausbauen.

Um eine bessere Belichtung zu erzielen sowie den brandschutzrechtlichen Vorschriften zu genügen, ist der Einbau von mehreren Dachflächenfenstern vorgesehen.

Da das Baugrundstück im Geltungsbereich des Sanierungsgebiets „Ortsmitte“ liegt, hat die Verwaltung das Bauvorhaben mit dem Sanierungsträger (STEG) abgestimmt. Von dortiger Seite wird dem Vorhaben zugestimmt.

Die Verwaltung ist der Auffassung, dass sich das Vorhaben in die Eigenart der näheren Umgebung einfügt, städtebaulich vertretbar ist und aus planungsrechtlicher Sicht keine Bedenken bestehen und beantragt daher die Erteilung des Einvernehmens nach § 36 Abs. 2 BauGB. Des Weiteren wird beantragt die sanierungsrechtliche Genehmigung zu erteilen.


Beschlussvorschlag

Gegen das Bauvorhaben bestehen aus planungsrechtlicher Sicht seitens der Gemeinde keine Bedenken. Das Einvernehmen gemäß § 36 Abs. 2 BauGB wird erteilt.

Der Erteilung der sanierungsrechtliche Genehmigung nach § 145 Abs. 1 BauGB wird zugestimmt.

Beratungsergebnis:

<input type="checkbox"/> Zustimmung:	<input type="checkbox"/> einstimmig	<input type="checkbox"/> mehrheitlich	ja:	nein:	Enth.:
<input type="checkbox"/> Ablehnung:	<input type="checkbox"/> einstimmig	<input type="checkbox"/> mehrheitlich	ja:	nein:	Enth.:

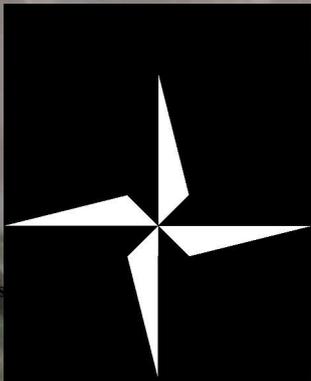

Gemeinde Ortenberg

Maßstab: 1:500

Bearbeiter: webgis05

Datum: 15.01.2018


Auszug aus der
Liegenschaftskarte

Nur für den internen Gebrauch

Landkreis: Ortenaukreis
 Gemeinde: Ortenberg
 Gemarkung: Ortenberg
 Flst.: 200/1 & 200/2

LAGEPLAN

zeichnerischer Teil
 zum Bauantrag (§ 4 Abs.3 LBOVVO)

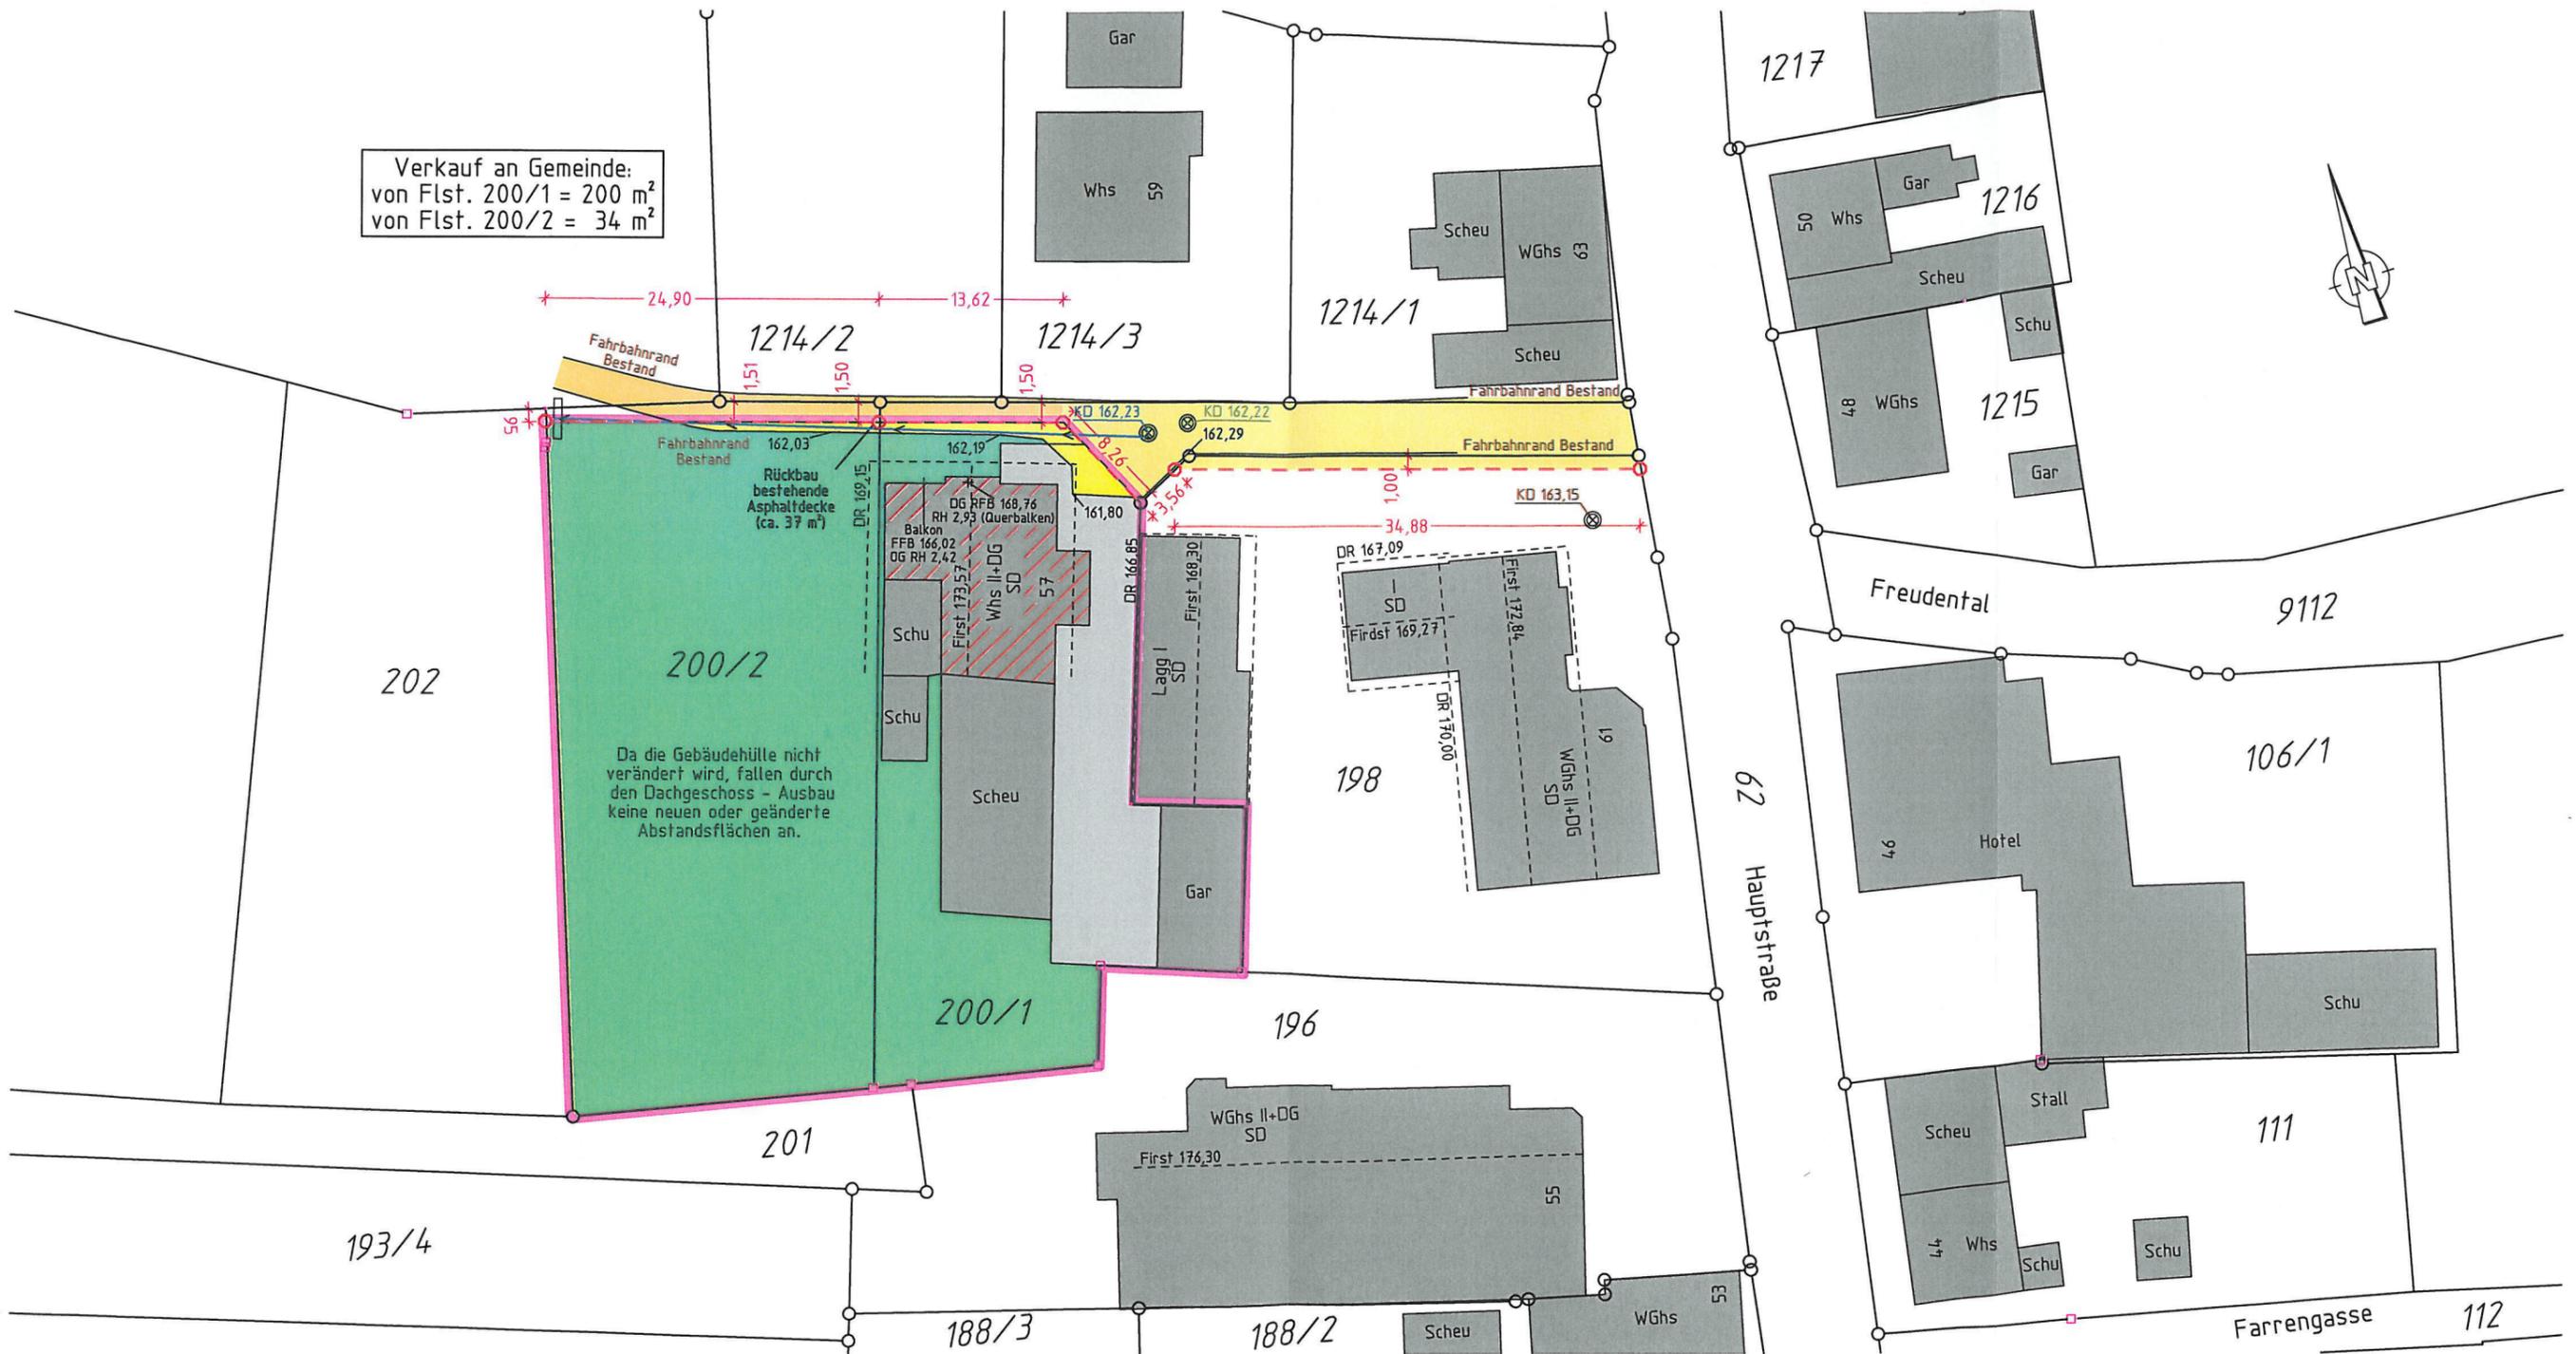

Verkauf an Gemeinde:
 von Flst. 200/1 = 200 m²
 von Flst. 200/2 = 34 m²

Da die Gebäudehülle nicht verändert wird, fallen durch den Dachgeschoss - Ausbau keine neuen oder geänderte Abstandsflächen an.


1749_Vollmer - Ortenberg_200/1 - LP für Bauantrag/PLZ

1:500

Kehl, den 19.12.17
 Auszug aus dem Liegenschaftskataster u. Einzeichnung gem. § 4 Abs.3-5 LBOVVO
 Leitungen sind dem Planfertiger nicht bekannt und im vorl. Plan nicht enthalten






Dipl.-Ing. (FH)
BERNHARD RÖSNER
 Sachverständiger nach
 § 5 Abs. 3 LBOVVO B-W
 7894 KEHL
 Telefon 07851-481584
 Fax 07851-481805

Rösner Vermessungstechnik Kehl

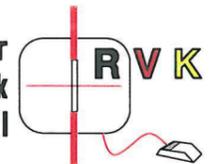

Ingenieurbüro
 für Vermessung und
 graphische Datenverarbeitung

Heiligenfeldstr. 9
 77694 Kehl
 Tel.: (07851) 481584
 Fax: (07851) 481605
 E-Mail: info@rvk-web.de

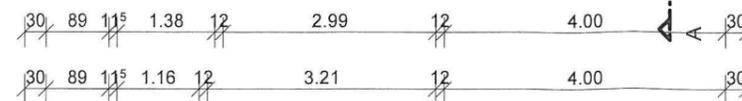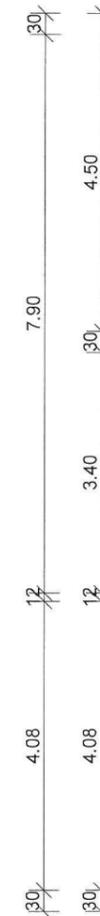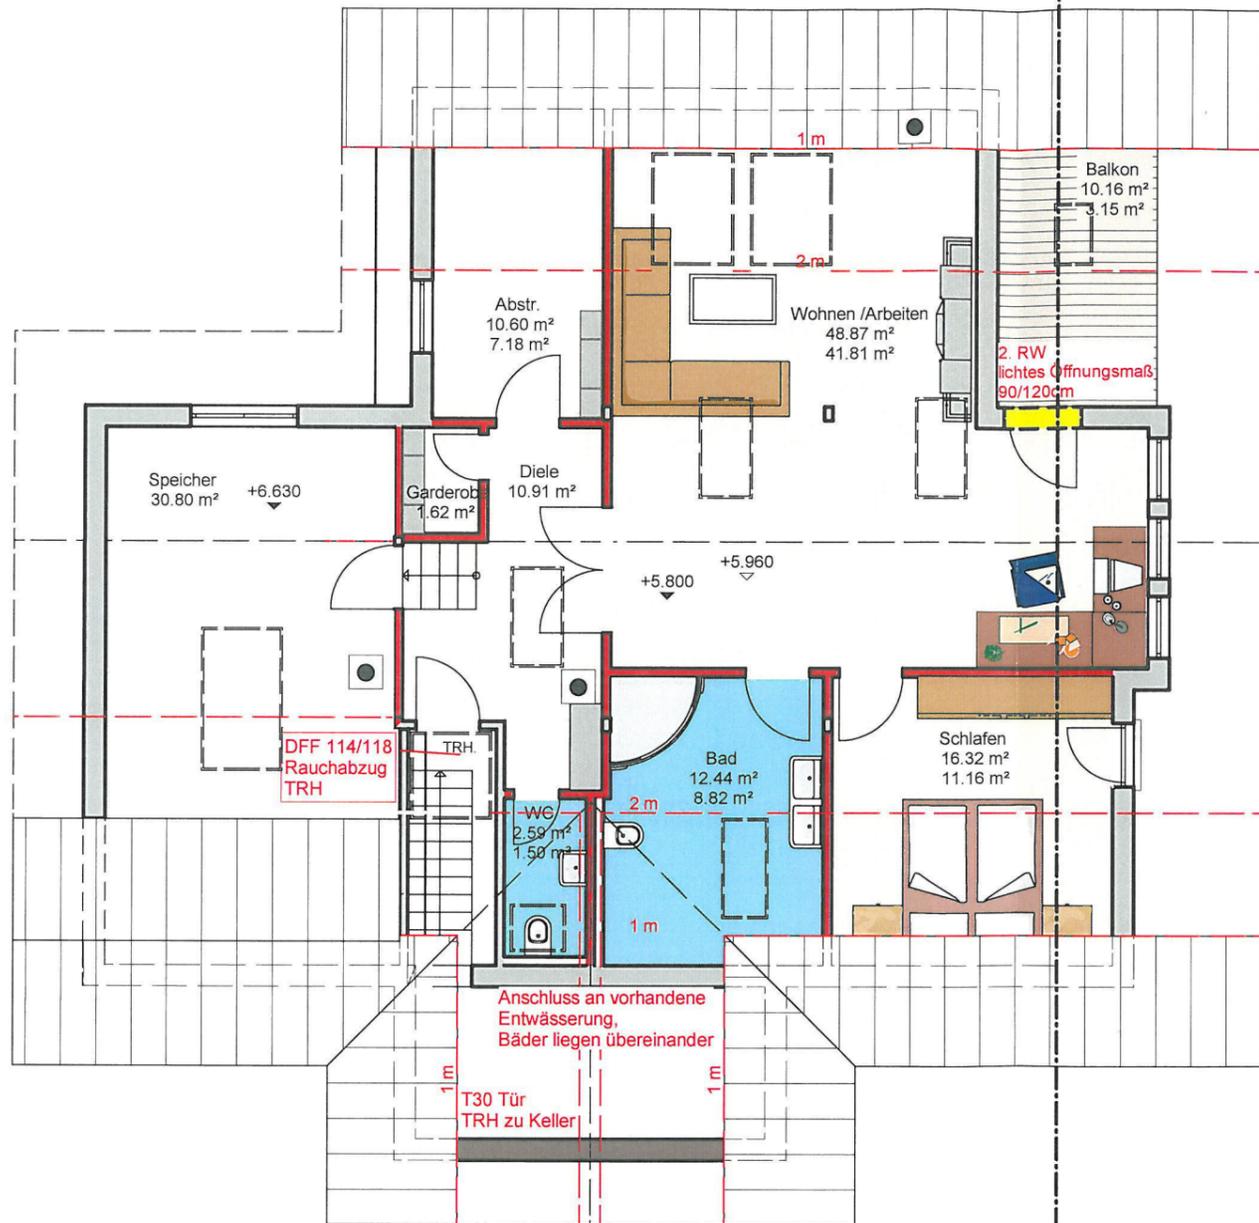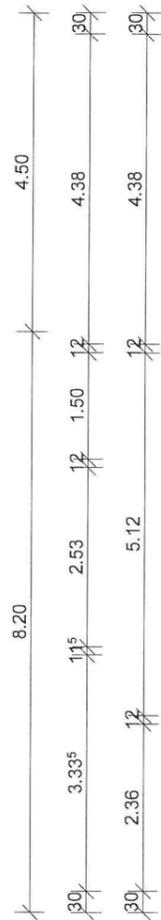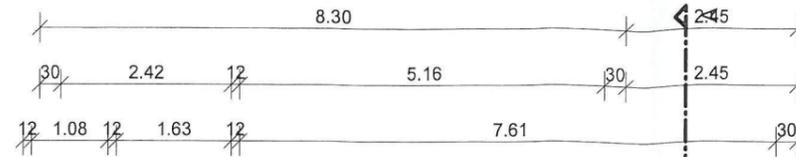

LEGENDE:

- ABBRUCH
- NEU
- BESTAND

ANDREABÄCHLE

Dipl.-Ing.(FH)

BAUANTRAG

BAUVORHABEN:

Ausbau Dachgeschoss zu Wohnraum

BAUORT:

Flst. Nr.: 200/1
Hauptstraße 57
77799 Ortenberg

BAUHERR:

Christine Vollmer
Hauptstraße 57
77799 Ortenberg

Ch. Vollmer

Unterschrift Bauherr:

Unterschrift Bauherr:

ENTWURFSVERFASSER:

ANDREABÄCHLE Dipl.-Ing.(FH)
Schwarzwaldstraße 1
77770 Durbach
Tel. 0781 - 948 69 851
mail: andrea.baechle@t-online.de

A. Bächle

Unterschrift Entwurfsverfasser:

DACHGESCHOSS

MAßSTAB: 1/100 DATUM: 14.12.2017

PLAN NR: B1

BAUANTRAG

BAUVORHABEN:

Ausbau Dachgeschoss
zu Wohnraum

BAUORT:

Flst. Nr.: 200/1
Hauptstraße 57
77799 Ortenberg

BAUHERR:

Christine Vollmer

Hauptstraße 57
77799 Ortenberg



Unterschrift Bauherr:

Unterschrift Bauherr:

ENTWURFSVERFASSER:

ANDREABÄCHLE Dipl.-Ing.(FH)
Schwarzwaldstraße 1
77770 Durbach
Tel. 0781 - 948 69 851
mail: andrea.baechle@t-online.de



Unterschrift Entwurfsverfasser:


SCHNITT A - A

MAßSTAB: 1/100 DATUM: 14.12.2017

PLAN NR: B2

Dachkonstruktion lt. Statik

Dachneigung: 30.0

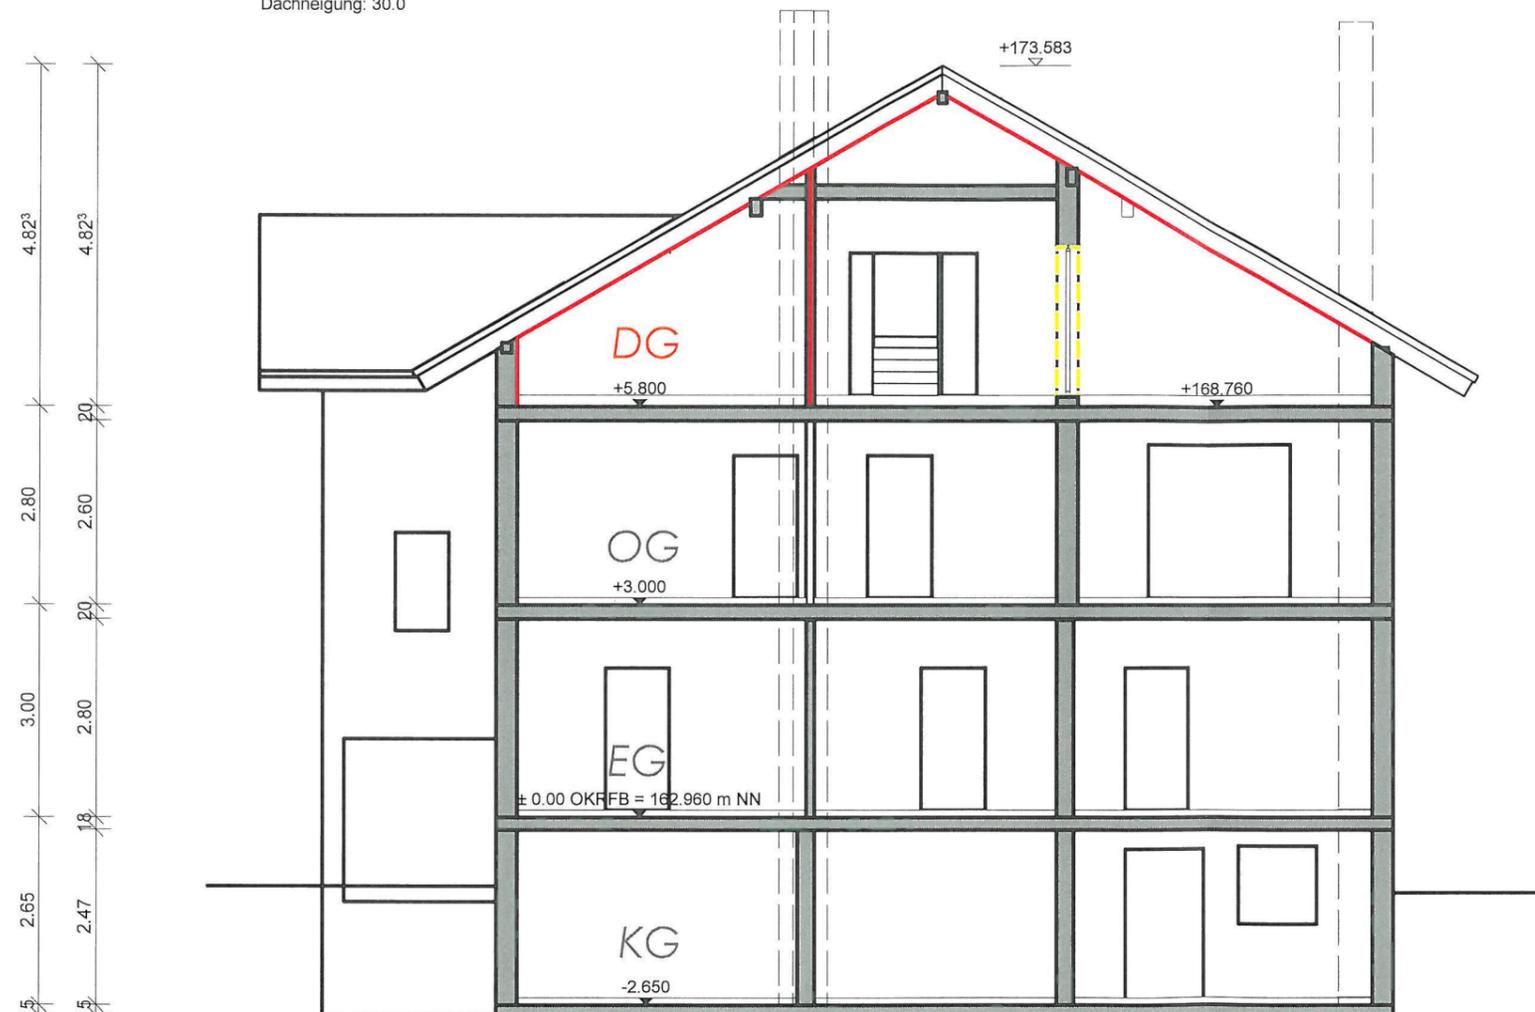

SCHNITT A - A

LEGENDE:

-  ABBRUCH
-  NEU
-  BESTAND

BAUANTRAG

BAUVORHABEN:

Ausbau Dachgeschoss
zu Wohnraum


BAUORT:

Flst. Nr.: 200/1
Hauptstraße 57
77799 Ortenberg

BAUHERR:

Christine Vollmer

Hauptstraße 57
77799 Ortenberg

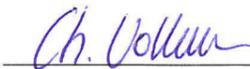

Unterschrift Bauherr:

Unterschrift Bauherr:

ENTWURFSVERFASSER:

ANDREABÄCHLE Dipl.-Ing.(FH)
Schwarzwaldstraße 1
77770 Durbach
Tel. 0781 - 948 69 851
mail: andrea.baechle@t-online.de




Unterschrift Entwurfsverfasser:

ANSICHT NORD

MAßSTAB: 1/100 DATUM: 14.12.2017

PLAN NR: B3

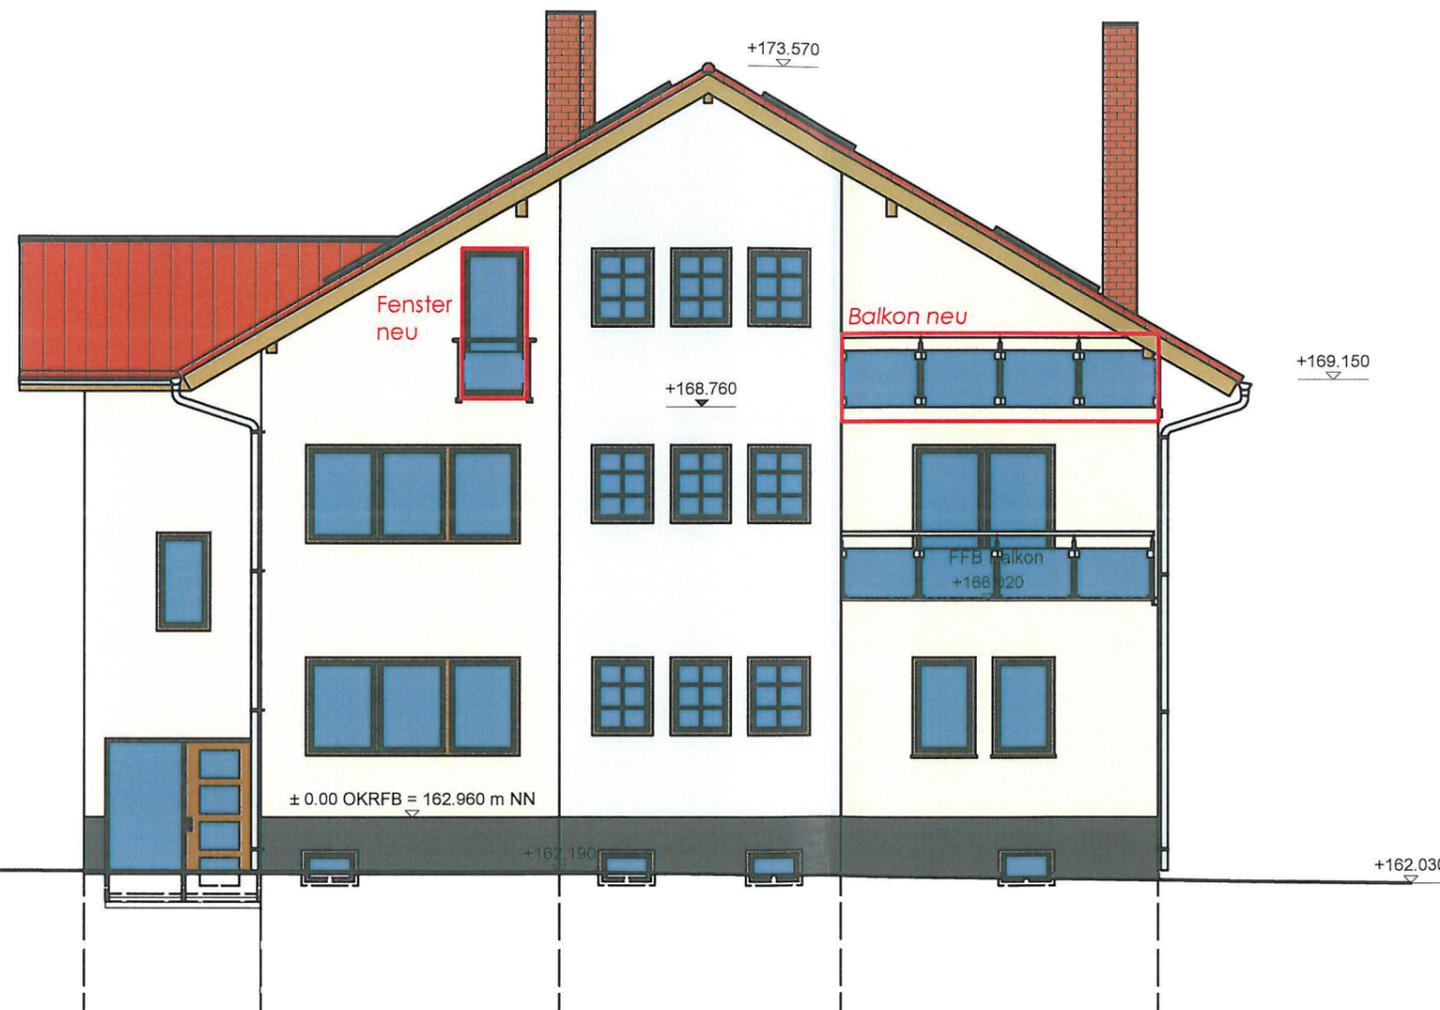

ANSICHT NORD

LEGENDE:

- ABBRUCH
- NEU
- BESTAND

	Gemeinde Ortenberg	Vorlage	Gemeinderatssitzung 22. Januar 2018
bearbeitet von: Anja Schwörer		<input checked="" type="checkbox"/> Öffentlich <input type="checkbox"/> Nichtöffentlich <input checked="" type="checkbox"/> Anlagen	TOP 2 b

Bauantrag an die Gemeinde Ortenberg, Ortenaukreis

Sachverhalt

Verz.Nr. zu 23/2017

Bauvorhaben: Einfamilienhaus mit Doppelgarage und Abstellraum;
Änderungsplanung

Baugrundstück: Flst.Nr. 8480, Im Muhfeld 2

Lage: im Bereich des Bebauungsplanes „Im Muhfeld“

Der Bauantrag wurde bereits in der Sitzung vom 16. Oktober 2017 beraten. Das Einvernehmen wurde in der damaligen Sitzung erteilt.

Nach Prüfung der Unterlagen durch das Baurechtsamt wurde festgestellt, dass das geplante Obergeschoss in Abhängigkeit zum Erdgeschoss 2m² über der zulässigen Geschossfläche liegt. Demnach war das Obergeschoss als Vollgeschoss zu werten. Dies ist gemäß des Bebauungsplanes nicht zulässig.

Das festgesetzte Baufenster lässt allerdings eine großzügigere Lösung im Erdgeschoss zu. Dies führt nun, nach Änderung der Pläne, zu einer geänderten Geschossflächenberechnung. Aufgrund des größeren Erdgeschosses (im Detail der Anbau im südlichen Bereich) ist das Obergeschoss nun nicht mehr als Vollgeschoss zu werten.

Demnach sind die Festsetzungen des Bebauungsplanes nun erfüllt.

Beschlussvorschlag

Gegen das Bauvorhaben bestehen aus planungsrechtlicher Sicht seitens der Gemeinde keine Bedenken. Das Einvernehmen gemäß § 36 Abs. 2 BauGB wird erteilt.

Beratungsergebnis:

<input type="checkbox"/> Zustimmung:	<input type="checkbox"/> einstimmig	<input type="checkbox"/> mehrheitlich	ja:	nein:	Enth.:
<input type="checkbox"/> Ablehnung:	<input type="checkbox"/> einstimmig	<input type="checkbox"/> mehrheitlich	ja:	nein:	Enth.:



Gemeinde Ortenberg

Maßstab: 1:500

Bearbeiter: webgis05

Datum: 15.01.2018

Auszug aus der
Liegenschaftskarte

Nur für den internen Gebrauch

Landkreis: Ortenaukreis
 Gemeinde: Ortenberg
 Gemarkung: Ortenberg

Lageplan

Zeichnerischer Teil zum Bauantrag (§ 4 LBOVVO)
 Änderung zum Lageplan vom 05.09.2017



8482 Proj.: 12.431

Die Lage und Höhe des Kanalanschlusses ist bei Aushub zu prüfen!


Unterirdische Anlagen, wie Versorgungsleitungen usw. im Baugrundstück, sind im Lageplan nicht dargestellt. Sie sind bei den zuständigen Stellen zu erfragen.

Die Übereinstimmung mit dem Auszug aus dem Liegenschaftskataster und die vollständige Ergänzung nach Abs. 4 werden bescheinigt.


Maßstab 1:500

gefertigt: 20.12.2017

Marguard

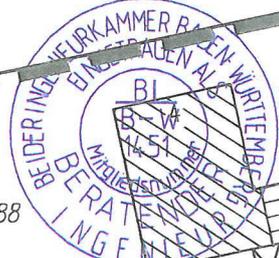

Bauherr: Mathieu Grandadam
 und Clemens Gutweiler
 Talmon E.
 Vermessungs- und Ingenieurbüro
 Haldenstraße 26, 72202 Nagold
 Tel 07452/4079 Fax 07452/69366

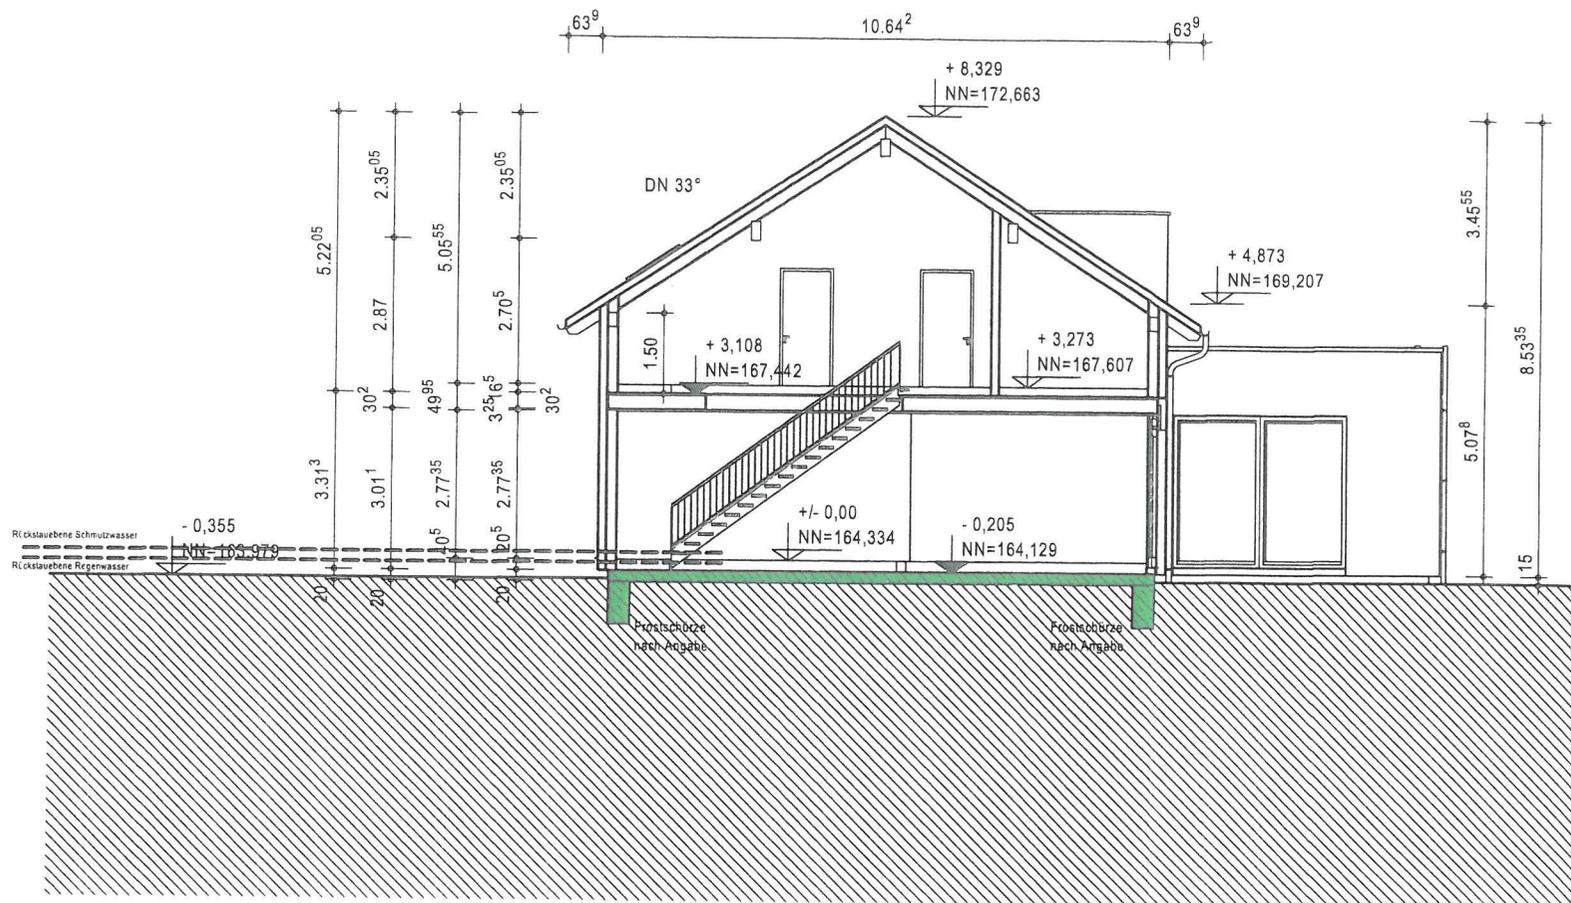

[Signature]
Unterschrift Bauherr(en)

[Signature]
Unterschrift Architekt

Indek	Datum	Änderungsgrund
a	23.10.17	Entfall Kellergebälk, Anpassung Sparrenköpfe, Ergänzung Zisterne
b		
c		
d		
e		
f		

Petra Bust Dipl.-Ing. (FH) Freie Architektin
Auf dem Guggelensberg 1
76227 Karlsruhe-Durlach
Telefon 0721 9 41 46 33
info@bust-architektur.de

Bauherr: **Mathieu Grandadam
Clemens Gutweiler**

KV-Nr.: K2015/40322

Haustyp:FPE_104_134_C Dachneigung:33 Kniestockwand:1,5

Anschrift **Küfergasse 4**

Bauherr: **77652 Offenburg**


Bauort: **Im Muhrfeld 2
77799 Ortenberg**

Gemarkung: **Ortenberg** Flur: Flurstk.: **8480**


Plan: **Schnitt** Maßstab: **1:100**

erstellt am **05.09.2017** erstellt durch: **G.Serrano**


geändert am: **21.12.2017** geändert durch: **P.Bust / wö**

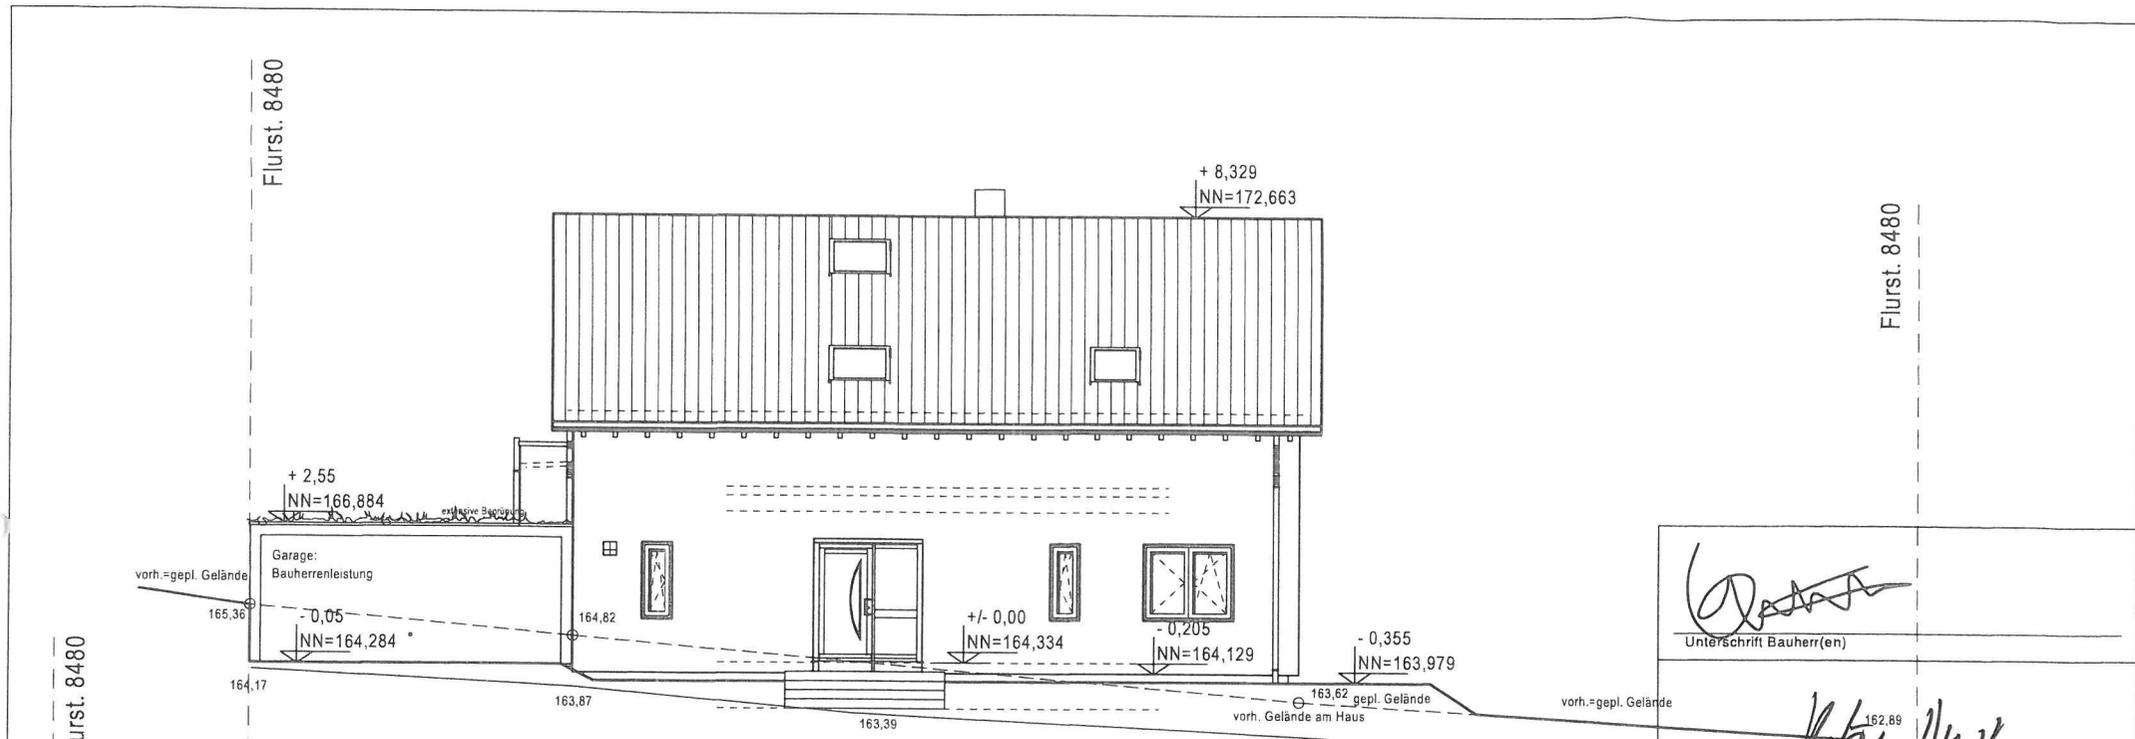

Ansicht Nordwest

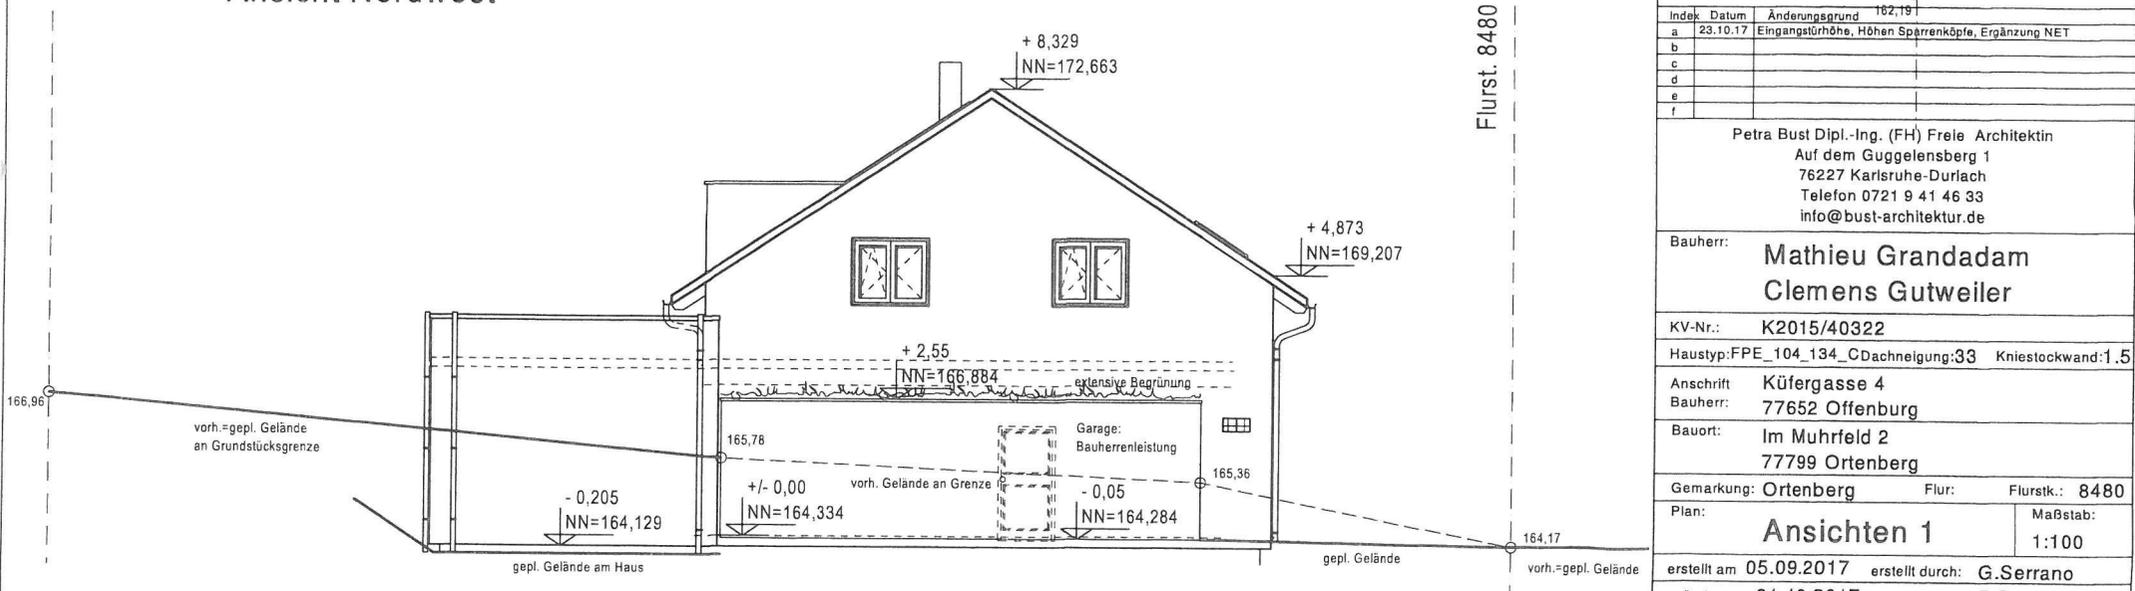

Ansicht Nordost

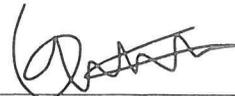 Unterschrift Bauherr(en)			
 Unterschrift Architekt			
Index	Datum	Änderungsgrund	162,19
a	23.10.17	Eingangstürhöhe, Höhen Sparrenköpfe, Ergänzung NET	
b			
c			
d			
e			
f			
Petra Bust Dipl.-Ing. (FH) Freie Architektin Auf dem Guggelensberg 1 76227 Karlsruhe-Durlach Telefon 0721 9 41 46 33 info@bust-architektur.de			
Bauherr:		Mathieu Grandadam Clemens Gutweiler	
KV-Nr.:		K2015/40322	
Haustyp:		FPE_104_134_CDachneigung:33 Kniestockwand:1.5	
Anschrift		Küfergasse 4	
Bauherr:		77652 Offenburg	
Bauort:		Im Muhrfeld 2 77799 Ortenberg	
Gemarkung:		Ortenberg	Flurstk.: 8480
Plan:		Ansichten 1 Maßstab: 1:100	
erstellt am		05.09.2017	erstellt durch: G.Serrano
geändert am:		21.12.2017	geändert durch: P.Bust / wö/gs

	Gemeinde Ortenberg	Vorlage	Gemeinderatssitzung 22. Januar 2018
bearbeitet von: Anja Schwörer		<input checked="" type="checkbox"/> Öffentlich <input type="checkbox"/> Nichtöffentlich <input checked="" type="checkbox"/> Anlagen	TOP 2 d

Bauantrag an die Gemeinde Ortenberg, Ortenaukreis

Sachverhalt

Verz.Nr. 02/2018

Bauvorhaben: Erweiterung des Balkons, Errichtung einer Terrasse sowie eines privaten Schwimmpools mit Sichtschutzwand

Baugrundstück: Flst.Nr. 9016, Joseph-Vollmer-Str. 68

Lage: im Bereich des Bebauungsplanes „Im Muhrfeld II“

Auf die Sitzungsvorlage vom 18. September 2017 wird verwiesen. Der Gemeinderat hat in der dortigen Sitzung den beantragten Befreiungen zugestimmt und das Einvernehmen erteilt.

Die Planung wurde modifiziert. Nun sind lediglich noch folgende zwei Befreiungen nötig:

1. nach Westen in den Gartenbereich für eine Sichtschutzwand (vormals war hier ein überdachtes Sitzplan mit Grüneindachung geplant)
2. nach Süd-Westen ergänzend mit der Balkonerweiterung, insgesamt 14 m² (Überschreitung des Baufensters von 0,61 m auf einer Länge von 9,03 m)

Die Verwaltung ist der Auffassung, dass der Befreiungsantrag städtebaulich vertretbar ist, da sich dieser zusätzlich noch auf der straßenabgewandten Seite befindet. Die Verwaltung empfiehlt daher das Einvernehmen nach § 36 BauGB zu erteilen.

Beschlussvorschlag

Gegen das Bauvorhaben bestehen aus planungsrechtlicher Sicht seitens der Gemeinde keine Bedenken. Der beantragten Befreiung wird zugestimmt. Das Einvernehmen gemäß § 36 Abs. 2 BauGB wird erteilt.

Beratungsergebnis:

<input type="checkbox"/> Zustimmung:	<input type="checkbox"/> einstimmig	<input type="checkbox"/> mehrheitlich	ja:	nein:	Enth.:
<input type="checkbox"/> Ablehnung:	<input type="checkbox"/> einstimmig	<input type="checkbox"/> mehrheitlich	ja:	nein:	Enth.:

	Gemeinde Ortenberg	Vorlage	Gemeinderatssitzung 18. September 2017
bearbeitet von: Anja Schwörer		<input checked="" type="checkbox"/> Öffentlich <input type="checkbox"/> Nichtöffentlich <input checked="" type="checkbox"/> Anlagen	TOP 2 a

Bauantrag an die Gemeinde Ortenberg, Ortenaukreis

<u>Sachverhalt</u>	
Verz.Nr.	18/2017
Bauvorhaben:	Erweiterung des Balkons, Errichtung einer Terrassenüberdachung sowie eines privaten Swimmingpools
Baugrundstück:	Flst.Nr. 9016, Joseph-Vollmer-Straße 68
Lage:	im Bereich des Bebauungsplanes „Muhrfeld II“
<p>Um das oben beschriebene Bauvorhaben umsetzen zu können ist eine teilweise Erweiterung des Kellergeschosses notwendig. Hier werden unter anderem Technikräume untergebracht.</p> <p>Im Übrigen entstehen eine zusätzliche Terrasse, welche mit einem begrünten Flachdach überdeckt wird, sowie das Außenschwimmbekken. Der Pool wird in das bestehende Gelände eingepasst, sodass keine Abstandsflächen notwendig sind.</p> <p>Mit den geplanten Erweiterungsbauten werden die notwendigen nachbarschützenden Grenzabstände eingehalten. Allerdings wird das im Bebauungsplan „Muhrfeld II“ festgesetzte Baufenster nicht eingehalten. Eine Befreiung gemäß § 31 Abs. 2 BauGB ist daher beantragt. Die Überschreitungen erfolgen nach Süden um 2,50 m auf einer Gesamtlänge von 1,50 m. Mit dem überdachten Terrassenneubau wird das Baufenster auf einer Länge von 6,00 m um längstens 6,50 m bis zu 0,50 m überschritten. Dies liegt an der geplanten Form der Erdterrasse.</p> <p>Die Balkonerweiterung im Erdgeschoss soll auf einer Gesamtlänge von 8,90 m erfolgen. Die Überschreitung des Baufensters beträgt 0,70 m.</p> <p>Die Verwaltung ist der Auffassung, dass der Befreiungsantrag städtebaulich vertretbar ist, da sich dieser zusätzlich noch auf der straßenabgewandten Seite befindet. Die Verwaltung empfiehlt daher das Einvernehmen nach § 36 BauGB zu erteilen.</p>	

<u>Beschlussvorschlag</u>	
<p>Gegen das Bauvorhaben bestehen aus planungsrechtlicher Sicht seitens der Gemeinde keine Bedenken. Der beantragten Befreiung wird zugestimmt. Das Einvernehmen gemäß § 36 Abs. 2 BauGB wird erteilt.</p>	

Beratungsergebnis:					
<input type="checkbox"/> Zustimmung:	<input type="checkbox"/> einstimmig	<input type="checkbox"/> mehrheitlich	ja:	nein:	Enth.:
<input type="checkbox"/> Ablehnung:	<input type="checkbox"/> einstimmig	<input type="checkbox"/> mehrheitlich	ja:	nein:	Enth.:



Gemeinde Ortenberg

Maßstab: 1:500

Bearbeiter: webgis05

Datum: 15.01.2018

Auszug aus der
Liegenschaftskarte


Nur für den internen Gebrauch

Lageplan

Kreis: Ortenaukreis
 Gemeinde: Ortenberg
 Gemarkung: Ortenberg
 Flurstück-Nr.: 9016

Zeichn. Teil zum Bauantrag
 (§ 4 LBOVVO)

Maßstab: 1:500

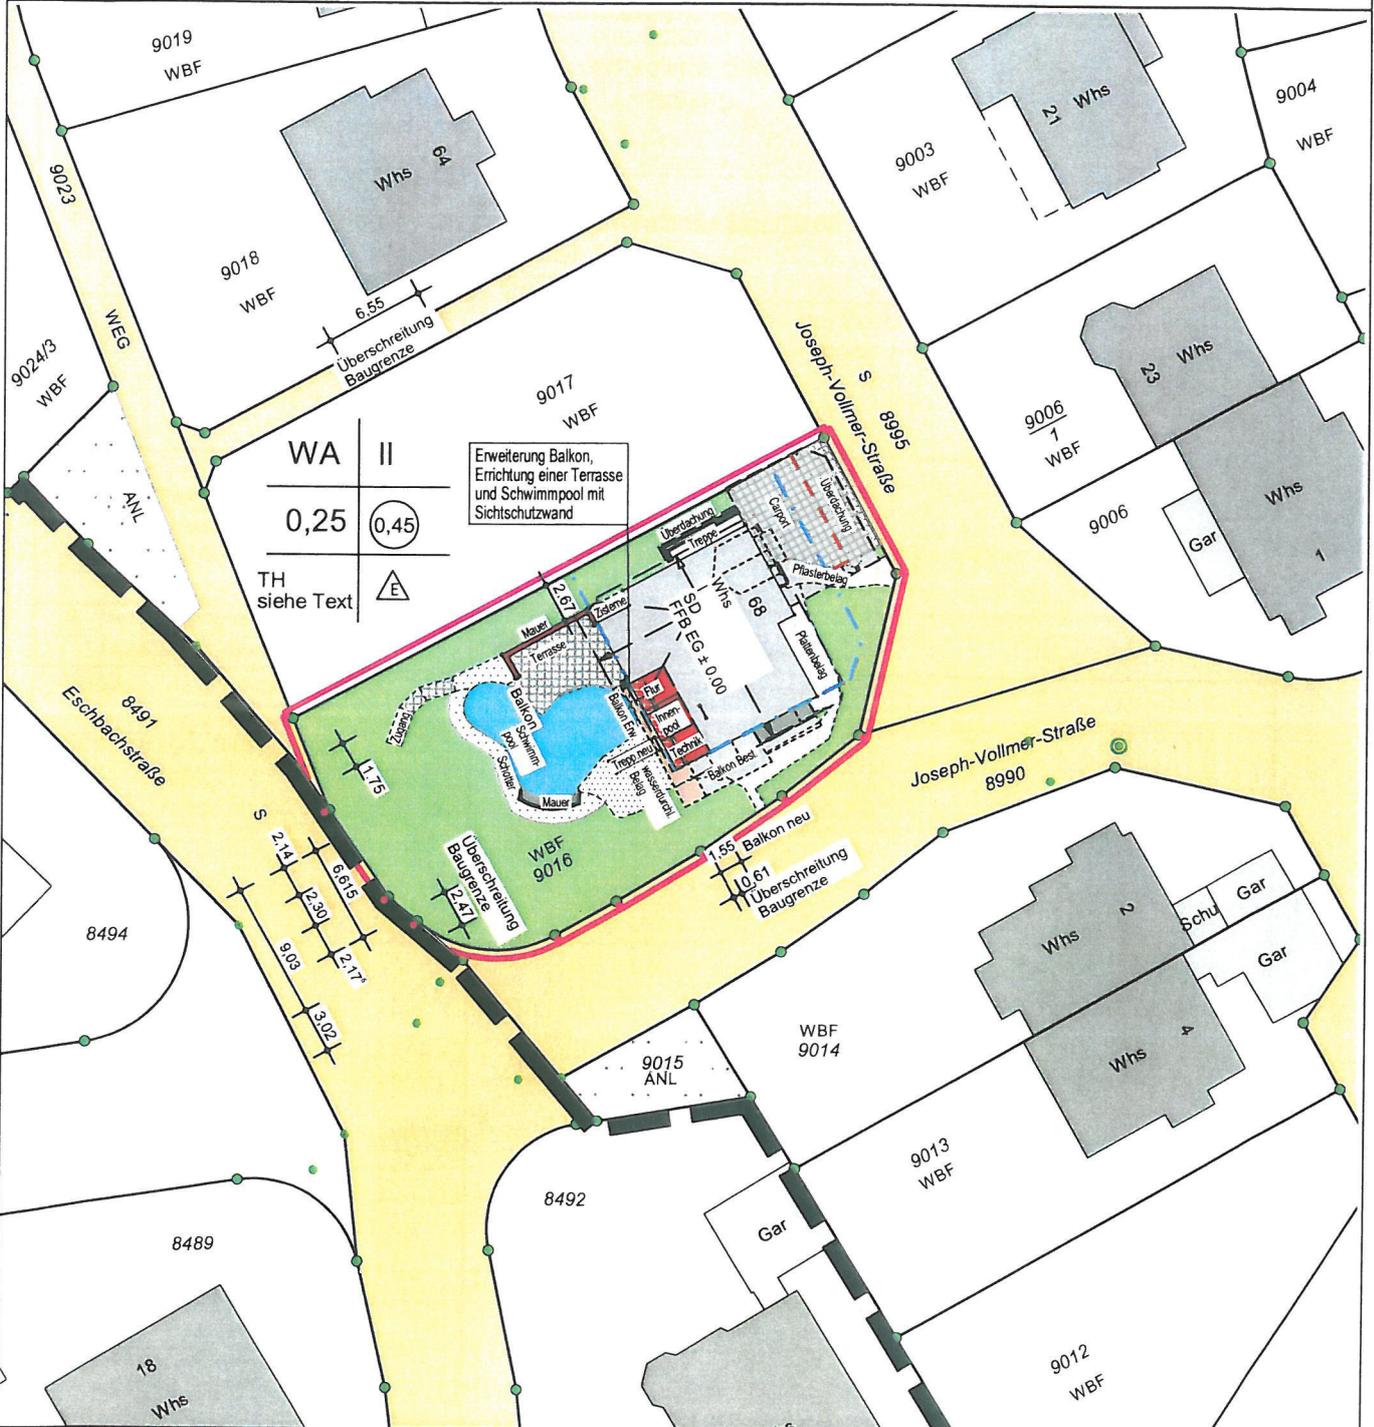

Darstellung entspricht dem Liegenschaftskataster

Gefertigt: Haslach, den 21.12.2017

Maße dürfen nicht abgegriffen werden

Vervielfältigungen, Vergrößerungen und Verkleinerungen sind verboten, ers. Änderungen nach § 5 Abs. 3 LBOVVO FW

Dipl. Ing. (FH) Frank Moser
 77718 Haslach
 Rudolfstraße 18
 Tel.: 07832/978662
 Fax: 07832/978663

Moser Vermessung GmbH

Geschäftsführer: Dipl. Ing. (FH) Frank Moser

Rudolfstraße 18 77716 Haslach
 Tel.: 07832/978662 Fax: 07832/978663
 Email: info@moser-vermessung.de



Erweiterung des Balkons,
Errichtung einer Terrasse sowie
eines privaten Schwimmpools
mit Sichtschutzwand

TEKTUR

zum Bauantrag vom 24.07.2017

Schnitt A-A

M= 1:100

Bauherr:

Joachim Schäfer
Joseph-Vollmer-Straße 68
77799 Ortenberg


Bauort:

Joseph-Vollmer-Straße 68
77799 Ortenberg
Flst.-Nr.: 9016

Planung:



Ringwald Architekturbüro III.
Dipl.-Ing. (FH) Karl Ringwald
Architekt
Friedenstr. 5, 77781 Biberach
Fon.: 0 78 35 - 30 66 / Fax: 10 39
E-Mail: karlringwald@t-online.de

Biberach, den 21.12.2017

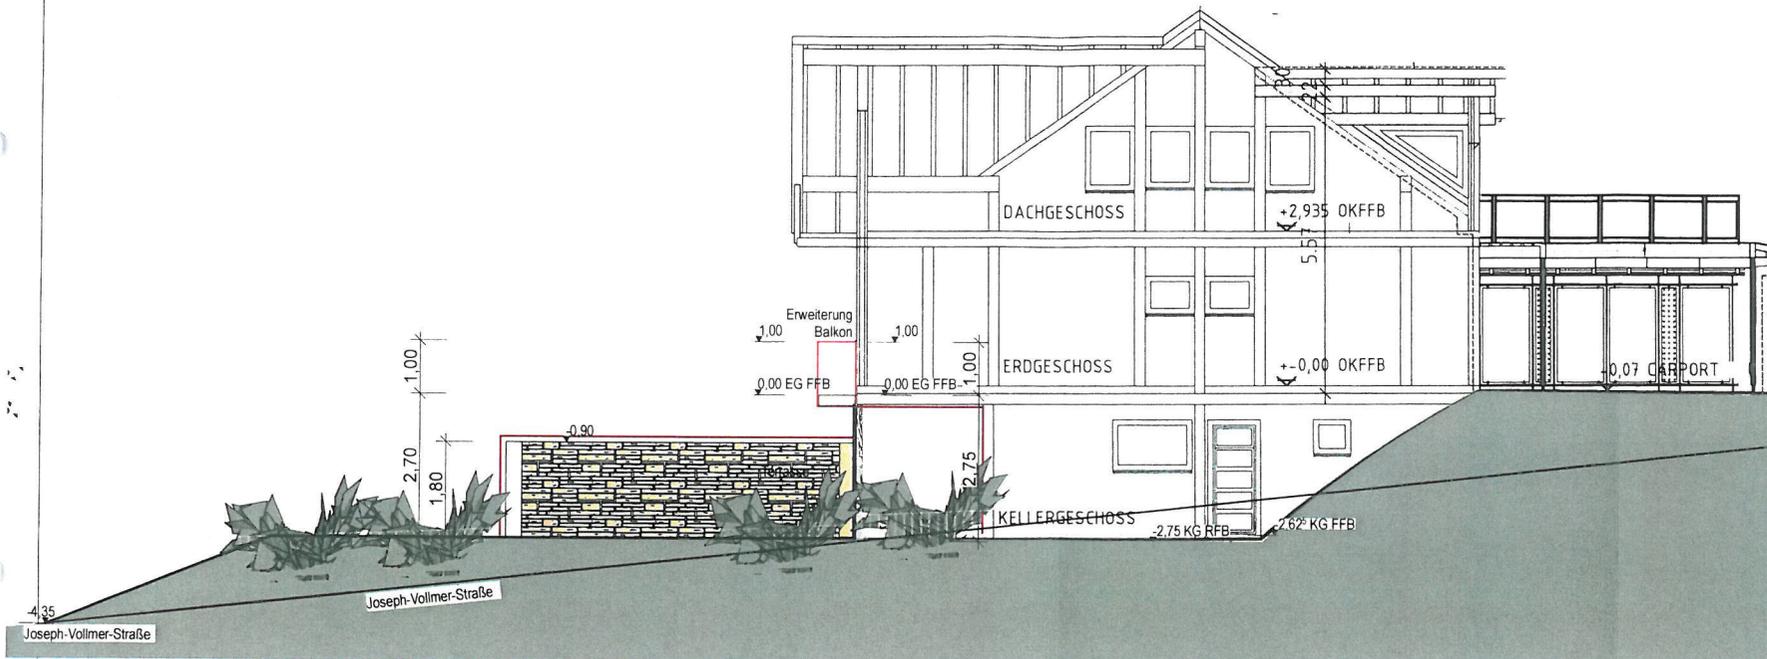

Legende :

Bestand	
Abbruch	
Neu	

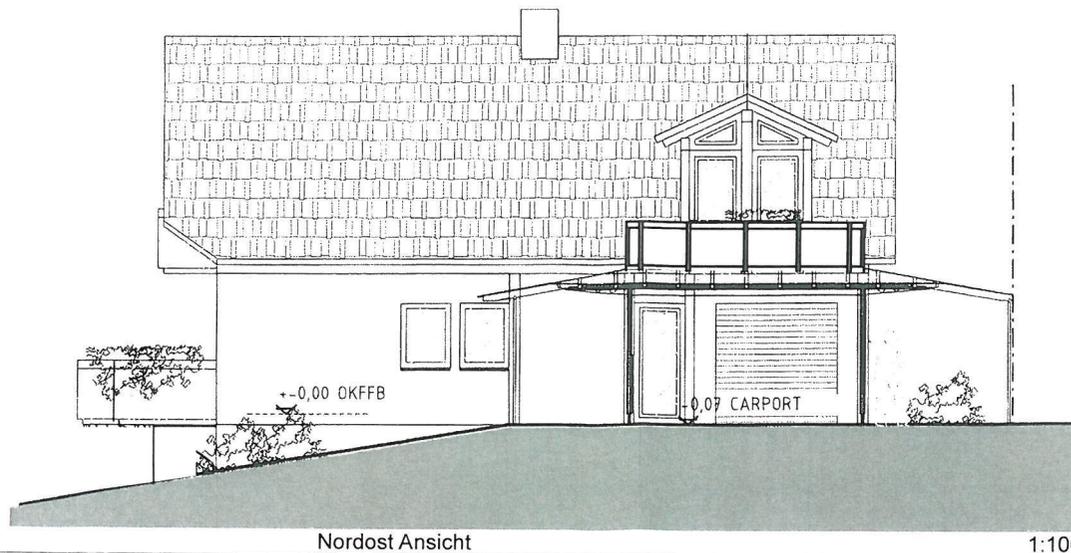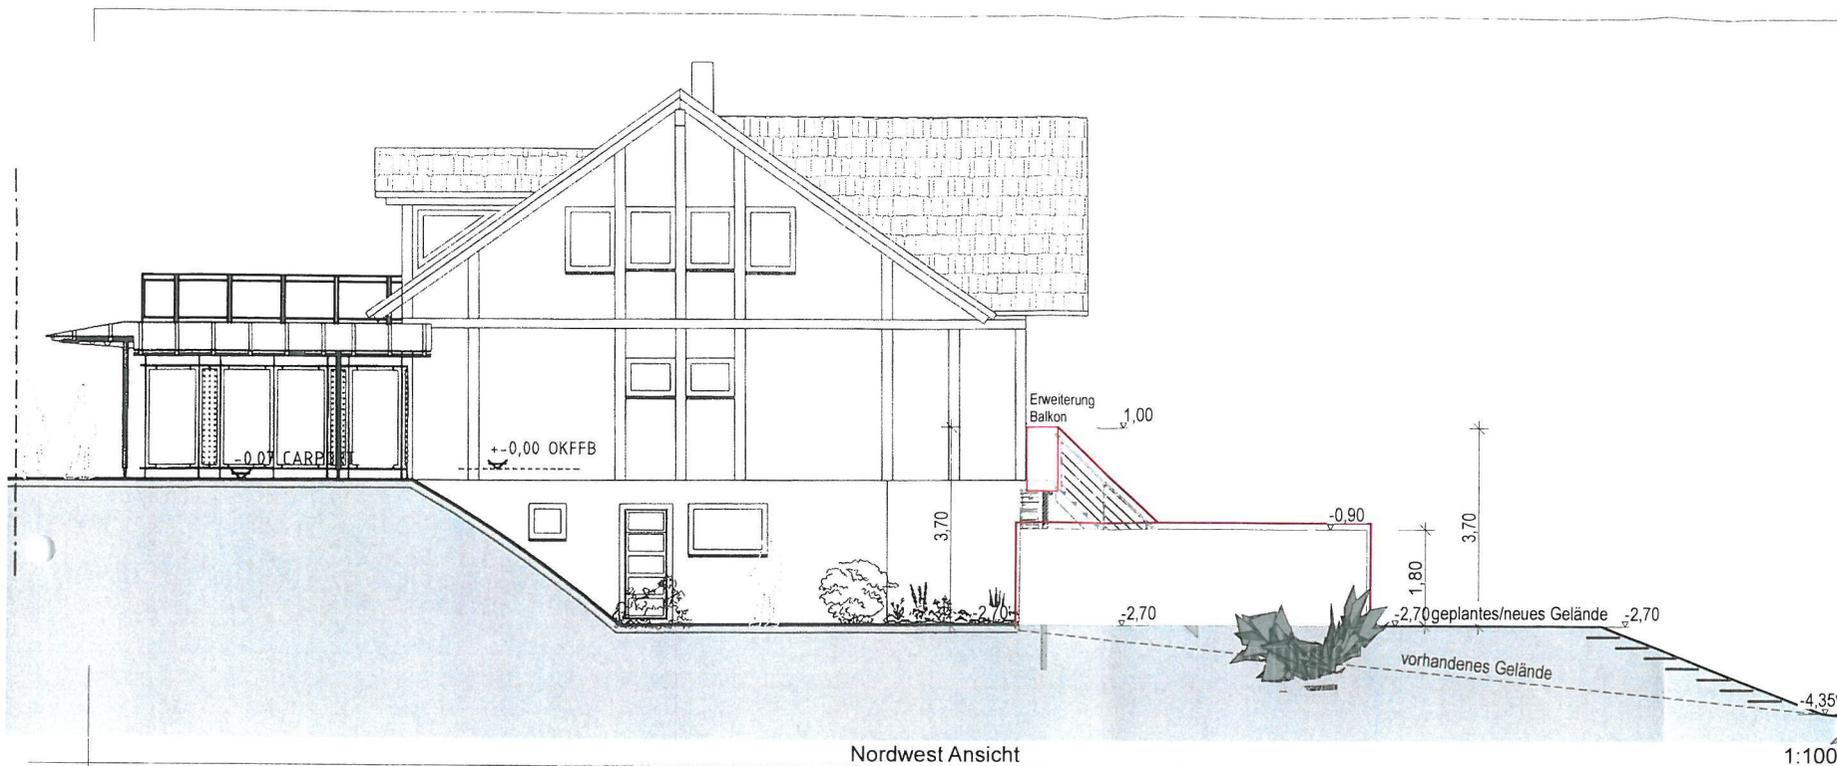

Legende :

Bestand	
Abbruch	
Neu	

Erweiterung des Balkons,
Errichtung einer Terrasse sowie
eines privaten Schwimmpools
mit Sichtschutzwand

TEKTUR

zum Bauantrag vom 24.07.2017

Ansichten: Nordwest / Nordost

M= 1:100

Bauherr:

Joachim Schäfer
Joseph-Vollmer-Straße 68
77799 Ortenberg

Bauort:

Joseph-Vollmer-Straße 68
77799 Ortenberg
Flst.-Nr.: 9016

Planung:

Ringwald Architekturbüro III.
Dipl.-Ing. (FH) Karl Ringwald
Architekt
Friedenstr. 5, 77781 Biberach
Fon.: 0 78 35 730 66, Fax: 10 39
E-Mail: karlringwald@t-online.de

Biberach, den 21.12.2017

Erweiterung des Balkons,
Errichtung einer Terrasse sowie
eines privaten Schwimmpools
mit Sichtschutzwand

TEKTUR

zum Bauantrag vom 24.07.2017

Ansichten: Südost / Südwest

M= 1:100

Bauherr:

Joachim Schäfer
Joseph-Vollmer-Straße 68
77799 Ortenberg


Bauort:

Joseph-Vollmer-Straße 68
77799 Ortenberg
Flst.-Nr.: 9016

Planung:


Ringwald Architekturbüro III.
Dipl.-Ing. (FH) Karl Ringwald
Architekt
Friedenstr. 5, 77781 Biberach
Fon.: 0 78 35 - 80 66, Fax: 10 39
E-Mail: karlringwald@t-online.de

Biberach, den 21.12.2017

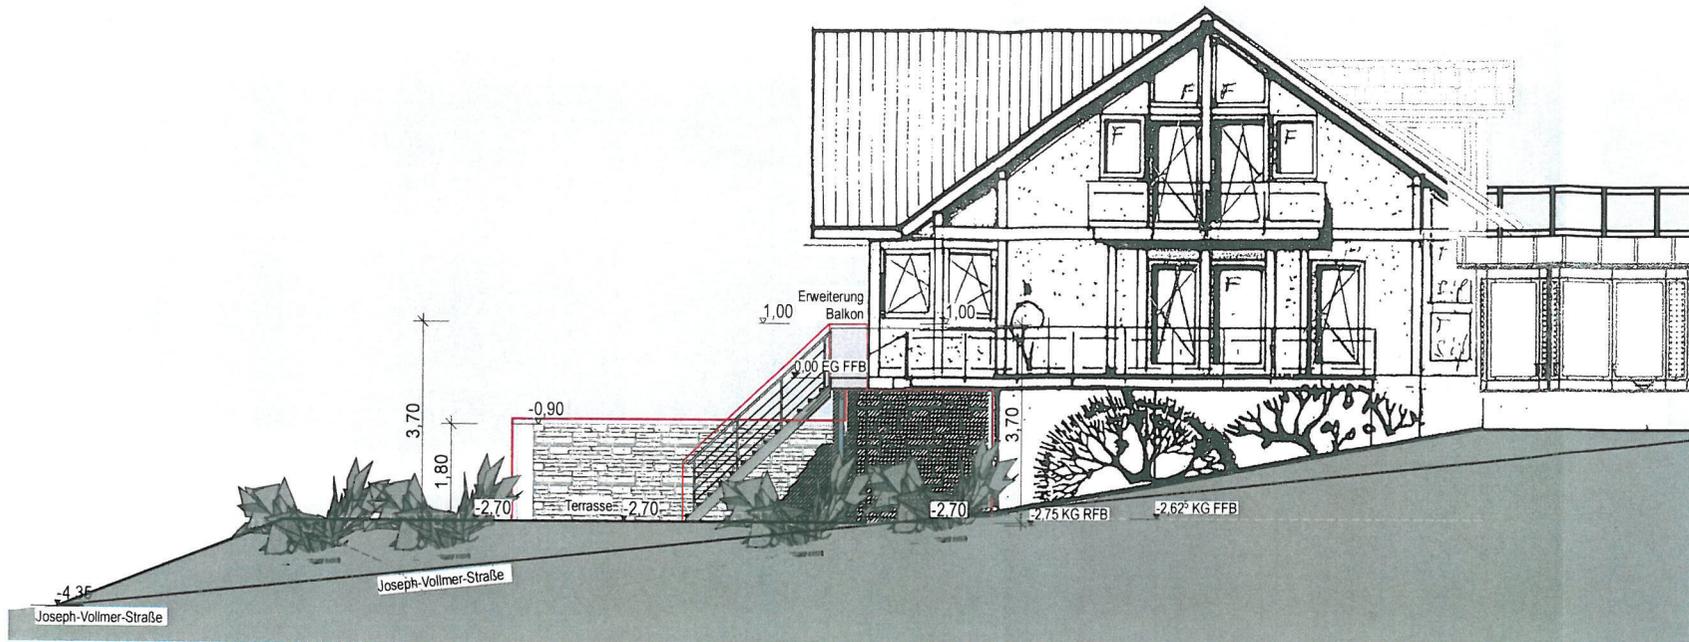

Südost Ansicht

1:100

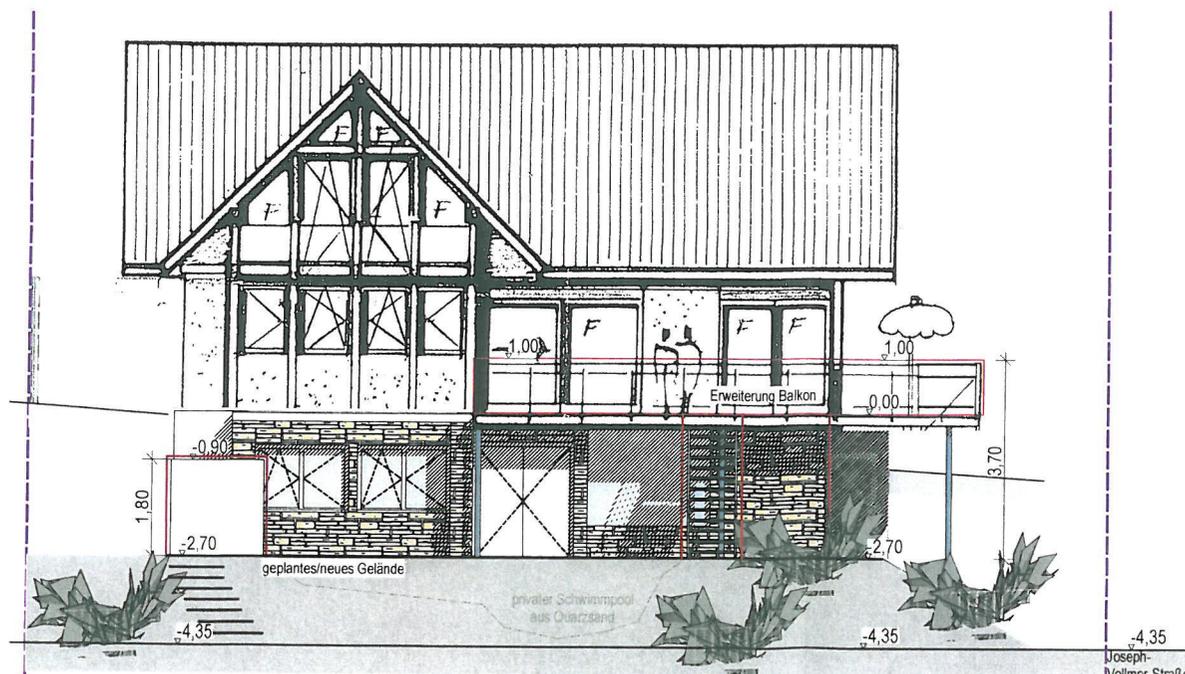

Südwest Ansicht

1:100

Legende:

Bestand	
Abbruch	
Neu	

Das unerlaubte Kopieren sowie die unbefugte Weitergabe, Veränderung oder Publikation dieser Planung / dieses Entwurfes sind nicht gestattet.

	Gemeinde Ortenberg	Vorlage	Gemeinderatssitzung 22. Januar 2018
bearbeitet von: Anja Schwörer		<input checked="" type="checkbox"/> Öffentlich <input type="checkbox"/> Nichtöffentlich <input checked="" type="checkbox"/> Anlagen	TOP 2 e

Kenntnisgabeverfahren an die Gemeinde Ortenberg, Ortenaukreis

Sachverhalt

Verz.Nr. 04/2018

Bauvorhaben: Errichtung eines Einfamilienwohnhauses mit Doppelgarage – Änderungspläne – Änderung des Garagenstandorts

Baugrundstück: Flst.Nr. 9081, Im Weizenfeld 26

Lage: im Bereich des Bebauungsplanes „Im Weizenfeld“

Auf die Sitzungsvorlage vom 18. September 2017 wird verwiesen.

Die Bauherrschaft hat sich dafür entschieden, die geplante Doppelgarage in der Flucht der vorhandenen Nachbargarage (Flst.Nr. 9080) zu errichten. Der Abstand zur Straße beträgt nun ca. 6,00 m (vormals 7,00 m).

Die Festsetzungen des Bebauungsplanes Weizenfeld sind eingehalten. Die Planung kann in der vorgelegten Form zur Kenntnis genommen werden.

Beschlussvorschlag
Die Planung wird zur Kenntnis genommen.

Beratungsergebnis:

<input type="checkbox"/> Zustimmung:	<input type="checkbox"/> einstimmig	<input type="checkbox"/> mehrheitlich	ja:	nein:	Enth.:
<input type="checkbox"/> Ablehnung:	<input type="checkbox"/> einstimmig	<input type="checkbox"/> mehrheitlich	ja:	nein:	Enth.:

	Gemeinde Ortenberg	Vorlage	Gemeinderatssitzung 18. September 2017
bearbeitet von: Anja Schwörer		<input checked="" type="checkbox"/> Öffentlich <input type="checkbox"/> Nichtöffentlich <input checked="" type="checkbox"/> Anlagen	TOP 2 d

Kenntnisgabeverfahren an die Gemeinde Ortenberg, Ortenaukreis

Sachverhalt

Verz.Nr. 22/2017

Bauvorhaben: Errichtung eines Einfamilienwohnhauses mit Doppelgarage

Baugrundstück: Flst.Nr. 9081, Im Weizenfeld 26

Lage: im Bereich des Bebauungsplanes „Weizenfeld“

Die Bauherrschaft plant die Errichtung eines Einfamilienwohnhauses mit Doppelgarage.

Die im Bebauungsplan festgesetzte Bauweise fordert das Anbauen an den Nachbargrenzen. Die Festsetzungen der Gebäudehöhen werden unterschritten. Das Baufenster wird eingehalten, ebenso die Grundflächenzahl (0,4). Als Dachform ist zulässigerweise ein Satteldach mit 20 ° Neigung geplant.

Die Festsetzungen des Bebauungsplanes Weizenfeld sind eingehalten. Die Planung kann in der vorgelegten Form zur Kenntnis genommen werden.

Beschlussvorschlag

Die Planung wird zur Kenntnis genommen.

Beratungsergebnis:

<input type="checkbox"/> Zustimmung:	<input type="checkbox"/> einstimmig	<input type="checkbox"/> mehrheitlich	ja:	nein:	Enth.:
<input type="checkbox"/> Ablehnung:	<input type="checkbox"/> einstimmig	<input type="checkbox"/> mehrheitlich	ja:	nein:	Enth.:



Gemeinde Ortenberg

Maßstab: 1:500

Bearbeiter: webgis05

Datum: 15.01.2018

Auszug aus der
Liegenschaftskarte


Nur für den internen Gebrauch

Lageplan

Kreis: Ortenaukreis
 Gemeinde: Ortenberg
 Gemarkung: Ortenberg
 Flurstück-Nr.: 9081

Zeichn. Teil zum Bauantrag
 (§ 4 LBOVVO)

Maßstab: 1:500

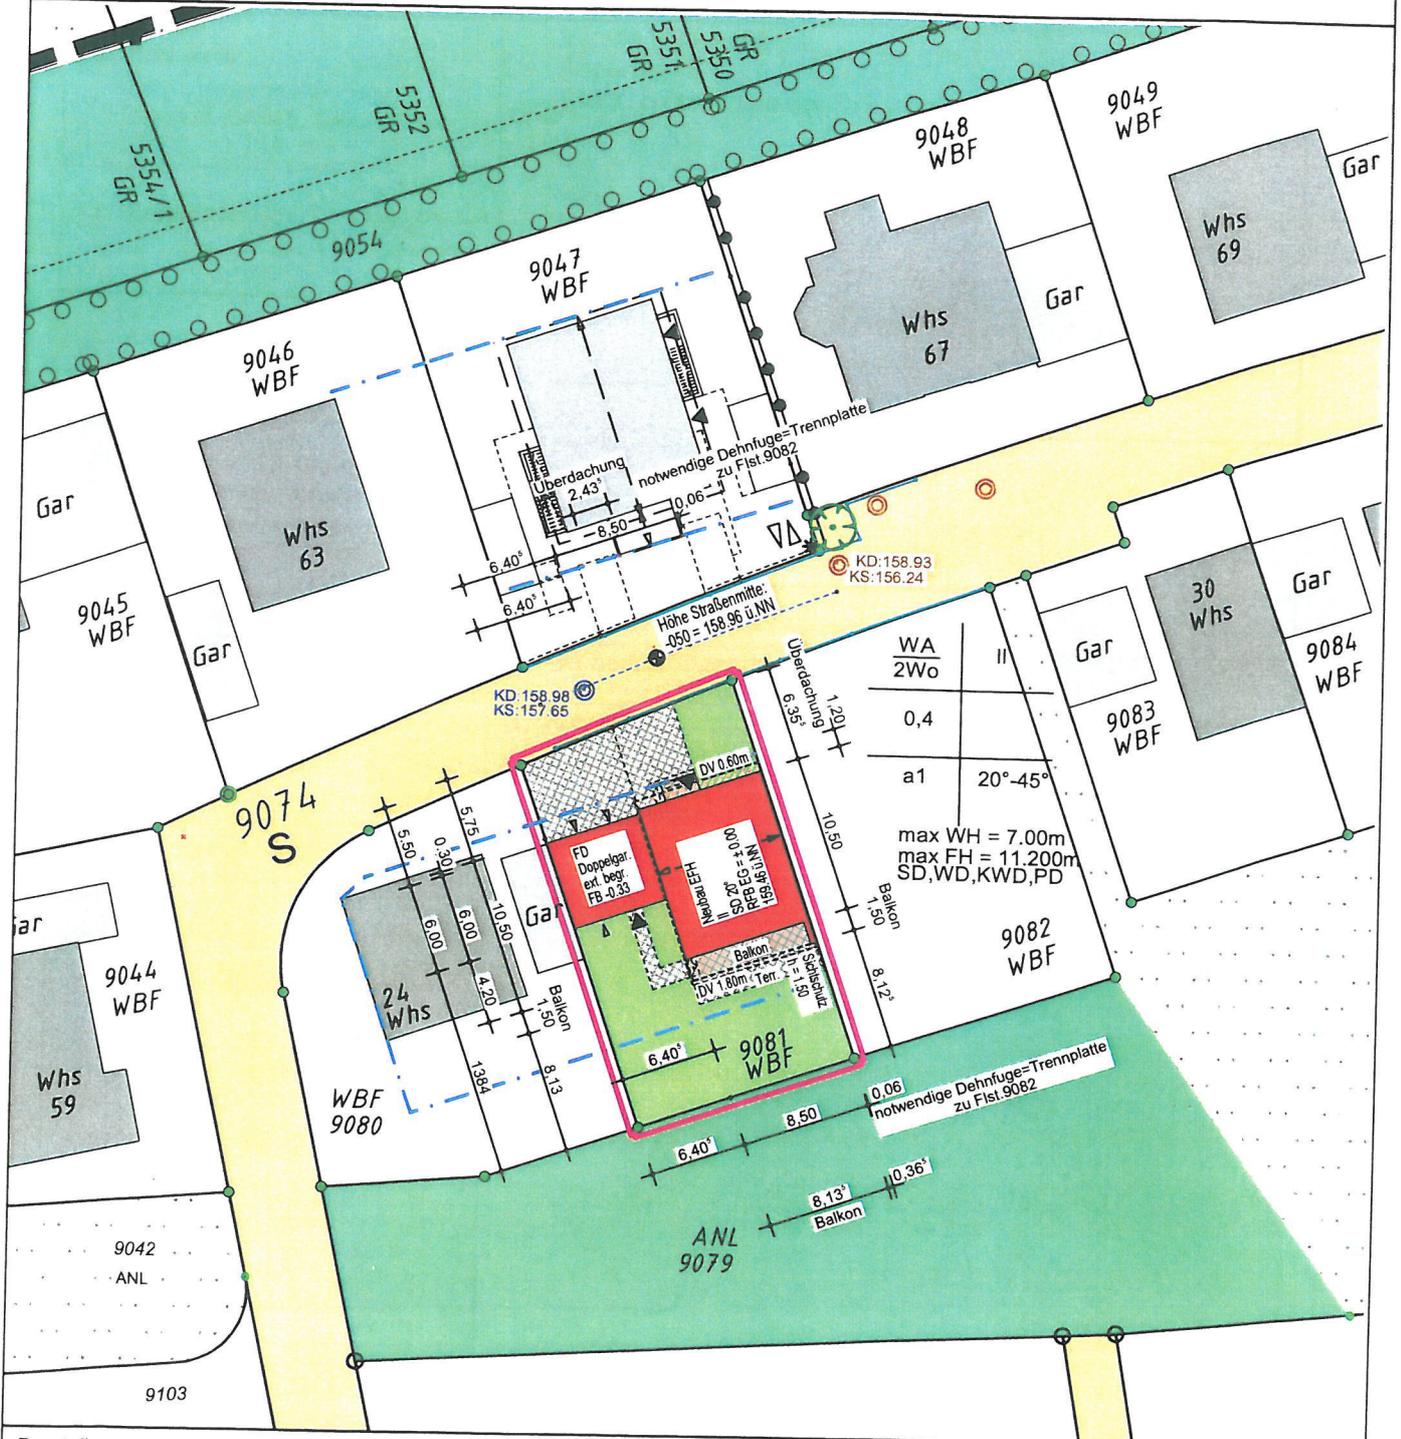

Darstellung entspricht dem Liegenschaftskataster

Gefertigt: Haslach, den 19.12.2017

Maße dürfen nicht abgegriffen werden

Vervielfältigungen, Vergrößerungen und Verkleinerungen sind verboten

Dipl. Ing. (FH) Frank Moser


Moser Vermessung GmbH

Geschäftsführer: Dipl. Ing. (FH) Frank Moser


Rudolfstraße 18 77716 Haslach
 Tel.: 07832/978662 Fax: 07832/978663
 Email: info@moser-vermessung.de



MOSER
 VERMESSUNG

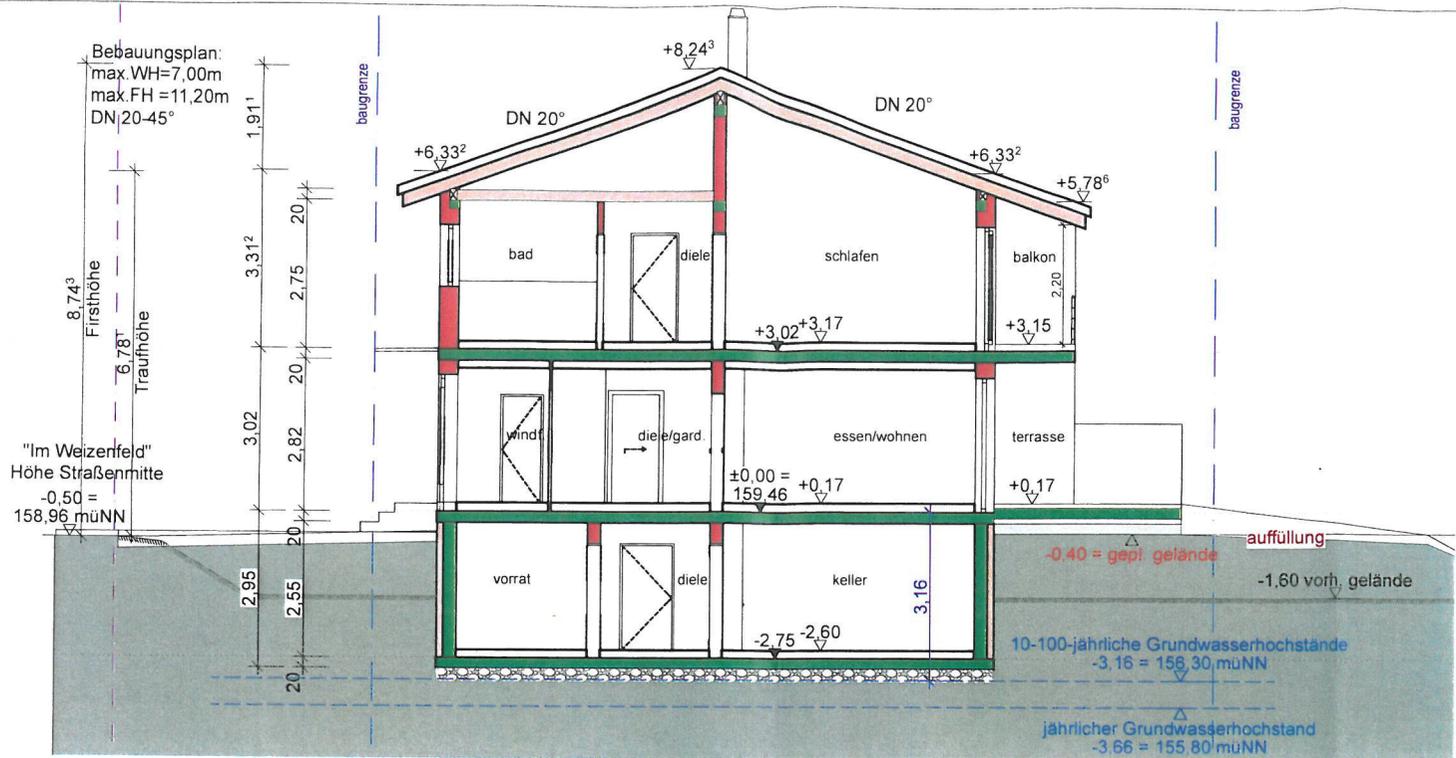

Schnitt A-A

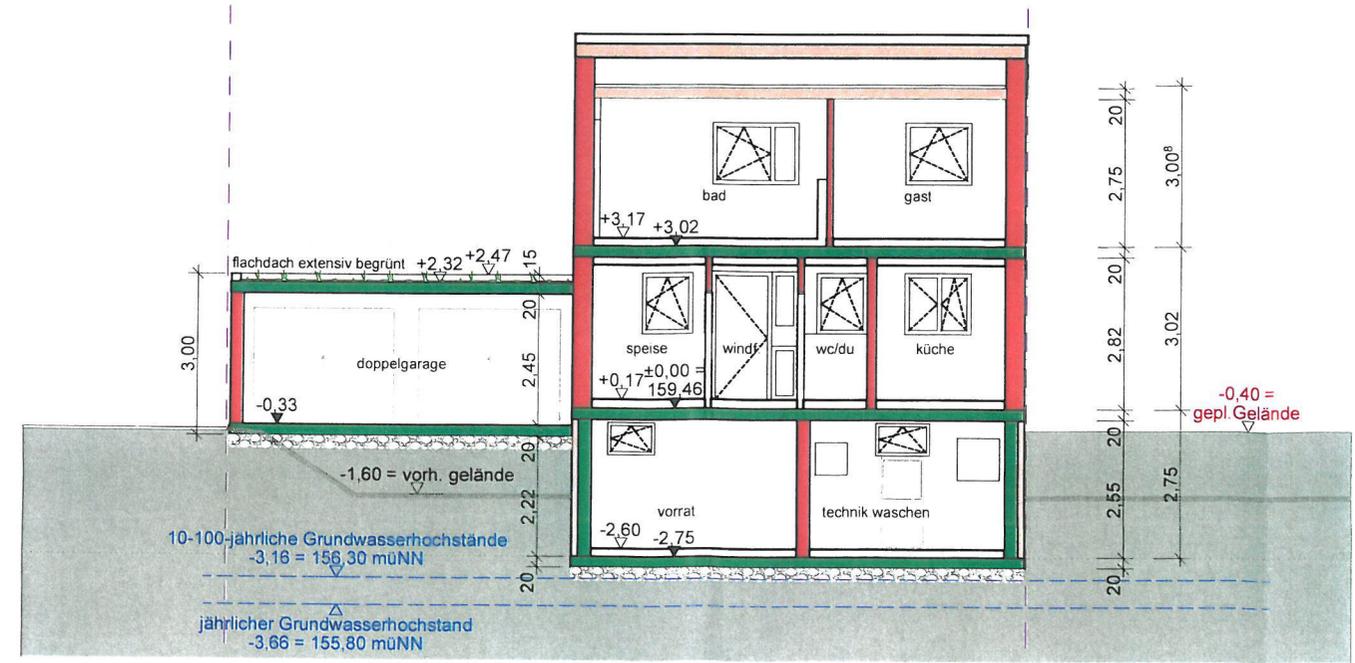

Schnitt B-B

Errichtung eines
Einfamilienwohnhauses mit
Garage

**KENNTNISGABE-
VERFAHREN**

Schnitt A-A, B-B
M= 1:100

Bauherr:

Kerstin Münchenbach
Angerweg 6
88400 Biberach an der Riß

K. Münderbad

Bauort:

Im Weizenfeld 26
77799 Ortenberg
Flst.-Nr.: 9081

Planung:

Ringwald Architekturbüro III.
Dipl.-Ing. (FH) Karl Ringwald
Architekt
Friedenstr. 5, 77781 Biberach
Fon.: 0 78 35 30 66, Fax: 10 39
E-Mail: karlringwald@t-online.de

Biberach, den 15.12.2017

Errichtung eines
Einfamilienwohnhauses mit
Garage

KENNTNISGABE- VERFAHREN

Nord und Ost Ansicht
M= 1:100

Bauherr:

Kerstin Münchenbach
Angerweg 6
88400 Biberach an der Riß

K. Hinderbach


Bauort:

Im Weizenfeld 26
77799 Ortenberg
Flst.-Nr.: 9081


Planung:

Ringwald Architekturbüro III.
Dipl.-Ing. (FH) Kar. Ringwald
Architekt
Friedenstf. 5, 77781 Biberach
Fon.: 0 78 35 - 30 66 Fax: 10 39
E-Mail: karlingwald@t-online.de

Biberach, den 15.12.2017

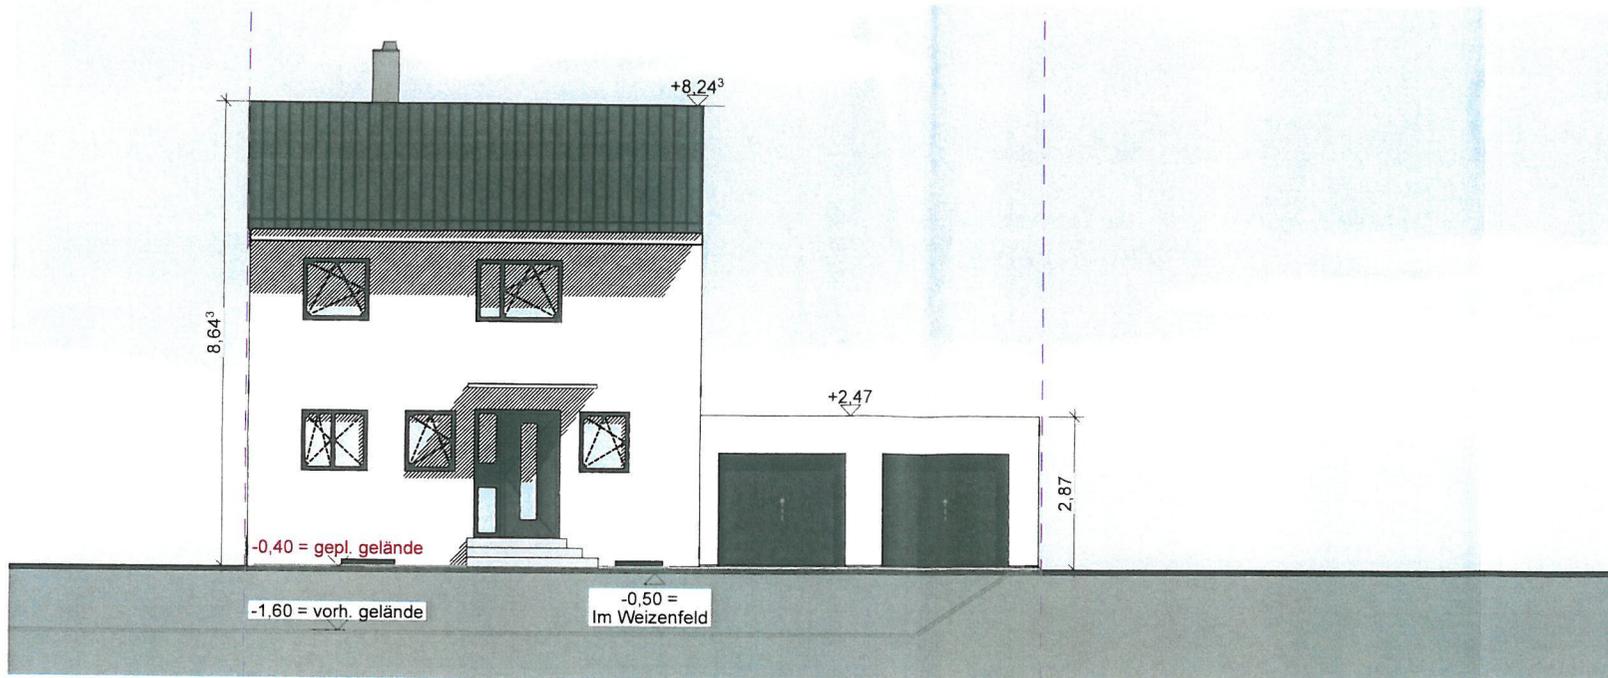

Nord Ansicht

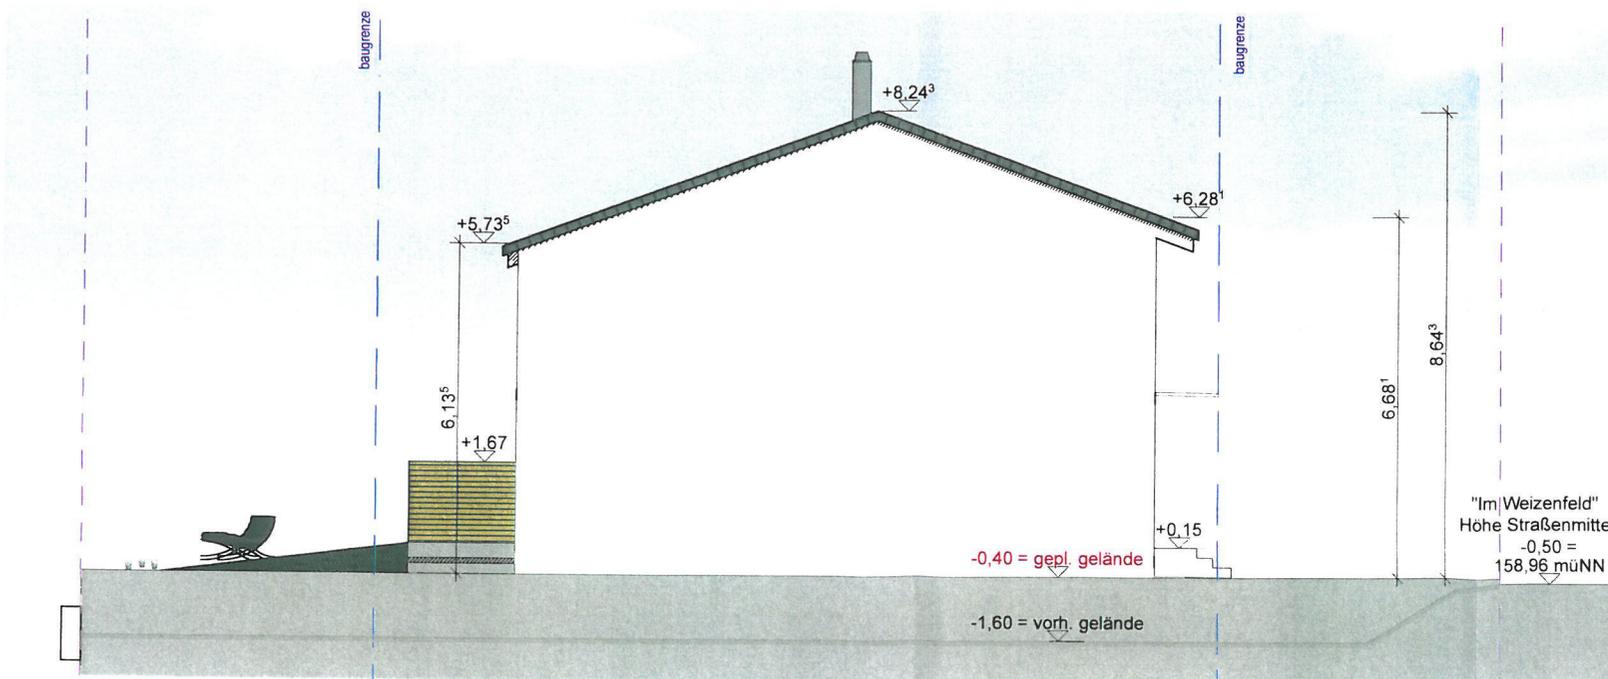

Ost Ansicht

Errichtung eines
Einfamilienwohnhauses mit
Garage

KENNTNISGABE- VERFAHREN

Süd und West Ansicht
M= 1:100

Bauherr:

Kerstin Münchenbach
Angerweg 6
88400 Biberach an der Riß

K. Mündebach


Bauort:

Im Weizenfeld 26
77799 Ortenberg
Flst.-Nr.: 9081


Planung:

Ringwald Architekturbüro III.
Dipl.- Ing. (FH) Karl Ringwald
Architekt
Friedenstr. 5, 77781 Biberach
Fon.: 0 78 35 / 30 66, Fax: 10 39
E-Mail: karlringwald@t-online.de

Biberach, den 15.12.2017

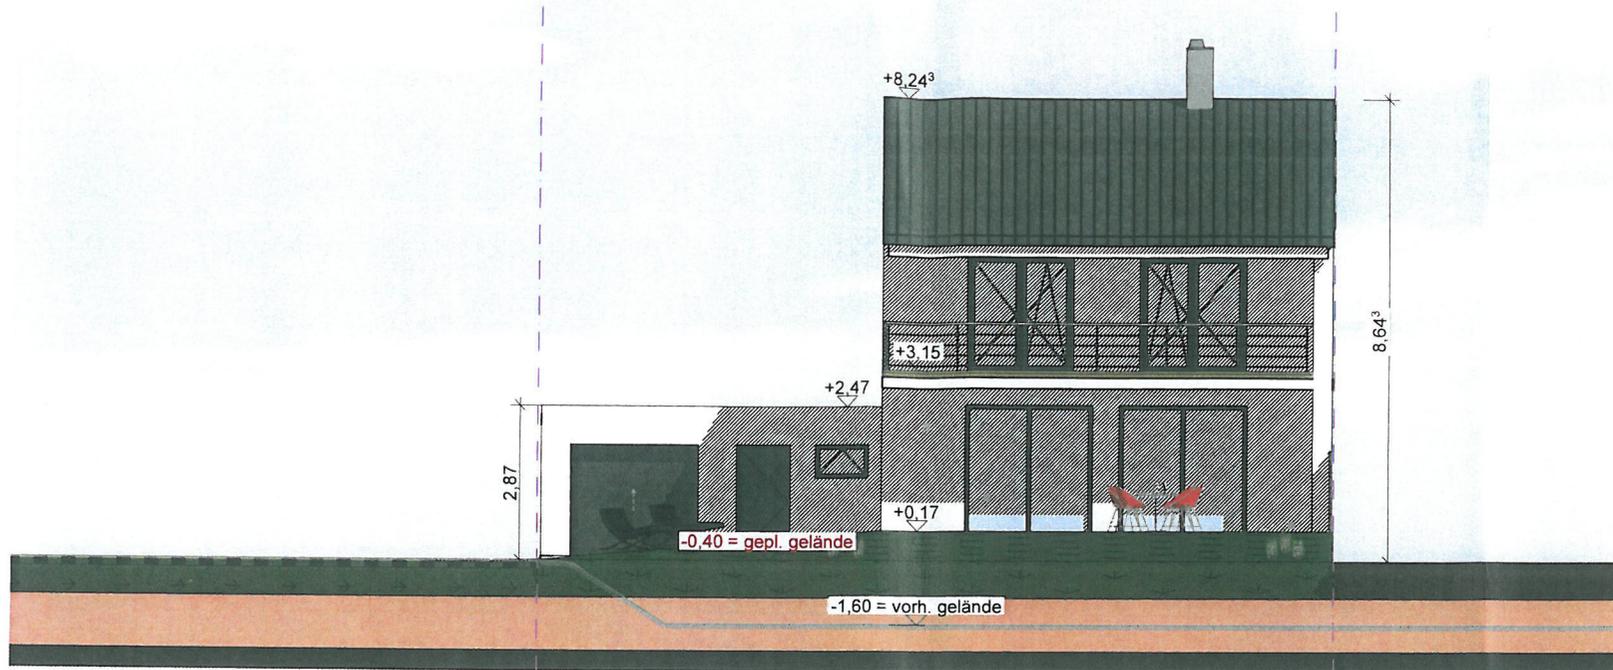

Süd Ansicht

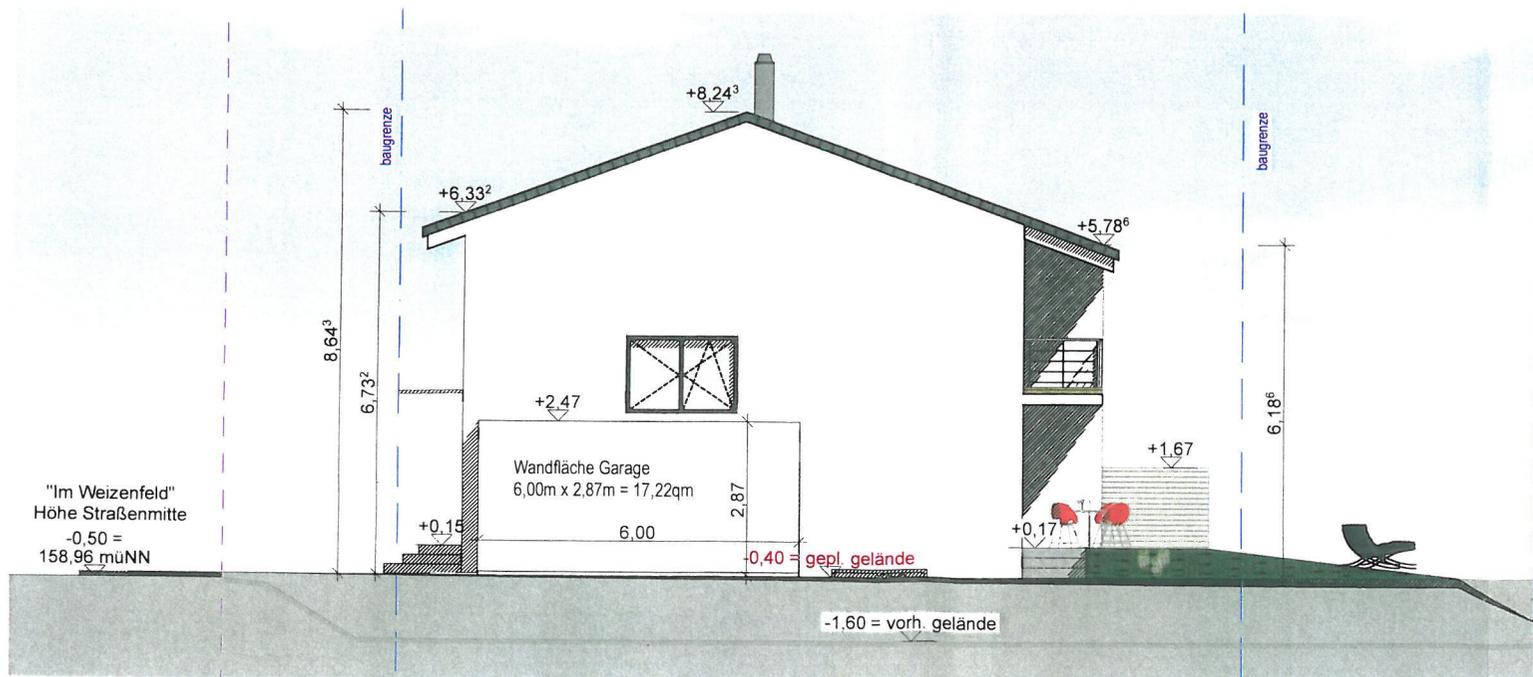

West Ansicht

Das unerlaubte Kopieren sowie die unbefugte Weitergabe, Veränderung oder Publikation dieser Planung / dieses Entwurfes sind nicht gestattet.

	Gemeinde Ortenberg	Vorlage	Gemeinderatssitzung 22. Januar 2018
bearbeitet von: Markus Vollmer		<input checked="" type="checkbox"/> Öffentlich <input type="checkbox"/> Nichtöffentlich <input checked="" type="checkbox"/> Anlagen	TOP 3

Zweite Änderung des Flächennutzungsplans 2009

Sachverhalt

Der Flächennutzungsplan der Vereinbarten Verwaltungsgemeinschaft Offenburg befindet sich im Verfahren zur zweiten Fortschreibung. In diesem Zusammenhang wurde der Bedarf der Mitgliedsgemeinden im Sommer 2016 abgefragt. Auf die im Anhang beigefügte Beratungsvorlage für die Sitzungen am 18. Juli 2016 und am 22. Mai 2017 wird verwiesen.

Mit Schreiben vom 13. Dezember 2017 teilt die Geschäftsstelle der Vereinbarten Verwaltungsgemeinschaft mit, dass seitens einer Mitgliedsgemeinde eine zusätzliche Fläche zur Aufnahme in die 2. Änderung des Flächennutzungsplans aufgenommen werden soll und von Seiten der Stadt Offenburg ebenfalls noch eine Fläche nachgemeldet wird. Es wurde daher Gelegenheit eingeräumt nochmals Flächen für die Änderung nachzumelden, falls zwischenzeitlich noch ein dringender Fall aufgetreten ist.

Ende Dezember gab es eine Anfrage zur Ansiedelung einer Einzelhandelsfläche im Bereich des nördlichen Ortsausganges. Die Gemeinde meldet daher die Fläche zwischen dem Neubaugebiet Weizenfeld und dem Netto-Markt zur Aufnahme als gewerbliche Baufläche an.

Beschlussvorschlag

Der Gemeinderat stimmt Anmeldung der Fläche zwischen dem Neubaugebiet Weizenfeld und dem Netto-Markt zur Aufnahme als gewerbliche Baufläche in den Flächennutzungsplan zu.

Beratungsergebnis:

<input type="checkbox"/> Zustimmung:	<input type="checkbox"/> einstimmig	<input type="checkbox"/> mehrheitlich	ja:	nein:	Enth.:
<input type="checkbox"/> Ablehnung:	<input type="checkbox"/> einstimmig	<input type="checkbox"/> mehrheitlich	ja:	nein:	Enth.:

	Gemeinde Ortenberg	Vorlage	Gemeinderatssitzung 22. Mai 2017
bearbeitet von: Markus Vollmer		<input checked="" type="checkbox"/> Öffentlich <input type="checkbox"/> Nichtöffentlich <input checked="" type="checkbox"/> Anlagen	TOP 5

Zweite Änderung des Flächennutzungsplans 2009 – Aufstellungsbeschluss

Sachverhalt:

Der Flächennutzungsplan der Vereinbarten Verwaltungsgemeinschaft Offenburg soll fortgeschrieben werden. In diesem Zusammenhang wurde der Bedarf der Mitgliedsgemeinden im Sommer 2016 abgefragt. Auf die im Anhang beigefügte Beratungsvorlage für die Sitzung am 18. Juli 2016 wird verwiesen.

Nähere allgemeine Infos zum Flächennutzungsplan siehe unter:
http://offenburg.de/html/allgemeine_informationen_zum_flaechennutzungsplan.html?t=231afda148a7d2339233b9238d370b60&tto=2ba101b1&

Nunmehr wird der Gemeinsame Ausschuss der Verwaltungsgemeinschaft in seiner Sitzung am 20. Juni 2017 den Aufstellungsbeschluss für das Änderungsverfahren fassen.

Dem Gemeinsamen Ausschuss der Verwaltungsgemeinschaft wird empfohlen:

1. Der Aufstellungsbeschluss für die zweite Änderung des Flächennutzungsplans 2009 gemäß § 2 Abs. 1 BauGB wird für die in der Vorlage genannten Flächen gefasst.
2. Für das geplante Feuerwehrhaus in Hohberg werden die nächsten Verfahrensschritte wegen besonderer Dringlichkeit vorgezogen durchgeführt.

Die Gemeinde Ortenberg hat drei Änderungsbedarfe angemeldet:

1. Allmendgrün: Umwandlung der als Sportfläche ausgewiesenen, gemeindeeigenen Fläche südlich des Kunstrasenplatzes in bebaubare Gewerbefläche.
2. Künftiger Bauhof, Bruchstraße:
Der Bereich der Fa. Schille und Obsthof Herp, (Fa. Schille: Gewerbe, Gemeinde: Gemeinbedarfsfläche für öffentliche und soziale Zwecke).
3. Untere Matt/Sportgelände
Grundstücke westlich des Weges in der Unteren Matt hat als Grünfläche für Gemeinbedarf mit der Zweckbestimmung sportliche und kulturelle Zwecke auszuweisen.

Die Änderungen Nr.1 und Nr. 2 wurden in den Aufstellungsbeschluss aufgenommen (siehe Anlage 2 Seiten 9 und 10, Ziffer 3.4 Änderungsbereiche in Ortenberg). Die Änderung Nr. 3 ist nicht erforderlich, da die bisherige Festsetzung der Fläche bereits die Zweckbestimmung Sportplatz/Vereinsnutzung enthält und die beabsichtigte Nutzung daher abgedeckt ist.

Beschlussvorschlag

Beratungsergebnis:

- Zustimmung:** einstimmig mehrheitlich ja: nein: Enth.:
 Ablehnung: einstimmig mehrheitlich ja nein: Enth.:

Der Gemeinderat beauftragt die Vertreter im Gemeinsamen Ausschuss dem Beschlussvorschlag der Geschäftsstelle der Verwaltungsgemeinschaft zuzustimmen.

Beratungsergebnis:

Zustimmung: einstimmig mehrheitlich ja: nein: Enth.:

Ablehnung: einstimmig mehrheitlich ja nein: Enth.:

	Gemeinde Ortenberg	Vorlage	Gemeinderatssitzung 18. Juli 2016
bearbeitet von: Markus Vollmer		<input checked="" type="checkbox"/> Öffentlich <input type="checkbox"/> Nichtöffentlich <input checked="" type="checkbox"/> Anlagen	TOP 5

Änderung des Flächennutzungsplanes

Sachverhalt:

Die Geschäftsstelle der vereinbarten Verwaltungsgemeinschaft Offenburg teilte mit, dass von den Gemeinden Hohberg und Schutterwald Änderungsbedarf zum Flächennutzungsplan (§§ 5 BaGB ff) signalisiert wurde. Dort wird aktuell die mögliche Zeitschiene für ein Änderungsverfahren geprüft.

Nähere Infos zum Flächennutzungsplan siehe unter:

http://offenburg.de/html/allgemeine_informationen_zum_flaechennutzungsplan.html?t=231afda148a7d2339233b9238d370b60&tto=2ba101b1&

In diesem Zusammenhang wurde auch die Gemeinde Ortenberg nach evtl. bestehendem Änderungsbedarf angefragt und gebeten, bis und diesen **bis zum 15.07.2016** mitzuteilen.

Es wurde ausdrücklich darauf hingewiesen, dass das Regierungspräsidium insbesondere bei der Genehmigung von Wohnbauflächen strenge Anforderungen im Hinblick auf den Bedarfsnachweis stellt. Ausweisungen weiterer Wohnbauflächen über das bereits im rechtswirksamen Flächennutzungsplan verankerte Maß hinaus werden daher wohl höchstens als geringfügige Arrondierungen in Frage kommen. Auch bei der Gewerbeflächenentwicklung achtet das Regierungspräsidium darauf, ob ein Bedarf raumordnerisch begründet ist.

Nach Vorliegen aller Änderungsbedarfe soll wir das Gespräch mit dem Regierungspräsidium gesucht werden, um abzustimmen, ob es den Flächen grundsätzlich zustimmt bzw. im Einzelfall besondere Anforderungen stellt.

Seitens der Gemeindeverwaltung stehen 3 Bereiche zur Diskussion:

1. Allmendgrün: Umwandlung der als Sportfläche ausgewiesenen, gemeindeeigenen Fläche südlich des Kunstrasenplatzes in bebaubare Gewerbefläche. Grund: Es bestehen für diese Fläche bereits Erwerbsinteressen zur Erweiterung eines bestehenden Gewerbebetriebs. Nach Wegfall der Hochwasserklassifizierung stünde einer Ausweitung jedoch der Flächennutzungsplan entgegen.

2. Künftiger Bauhof, Bruchstraße:

Der Bereich der Fa. Schille und Obsthof Herp, einschließlich des Containerstandortes sind nach wie vor als Außenbereichsfläche dargestellt. Eine künftigen Nutzung des Obsthofes als Bauhof steht dies zwar nicht entgegen, aber eine Ausweisung als bebaubare Fläche (Fa. Schille: Gewerbe, Gemeinde: Gemeinbedarfsfläche für öffentliche und soziale Zwecke) und Anpassung an bestehende Verhältnisse schafft deutlich höhere Rechtssicherheit.

3. Untere Matt/Sportgelände

Mit dem Erwerb mehrerer Grundstücke westlich des Weges in der Unteren Matt hat sich die Gemeinde die Option für eine Erweiterung der Gemeinbedarfsfläche im Bereich des Dorfplatzes geschaffen. Die Gelegenheit sollte genutzt werden, um die erworbenen Flächen als Grünfläche für Gemeinbedarf mit der Zweckbestimmung sportliche und kulturelle Zwecke auszuweisen.


Beratungsergebnis:

Zustimmung: einstimmig mehrheitlich ja: nein: Enth.:

Ablehnung: einstimmig mehrheitlich ja nein: Enth.:



Beschlussvorschlag

Der Gemeinderat stimmt den Vorschlägen der Verwaltung zu und beauftragt diese, den Änderungsbedarf bei der Geschäftsstelle der VVG anzumelden.

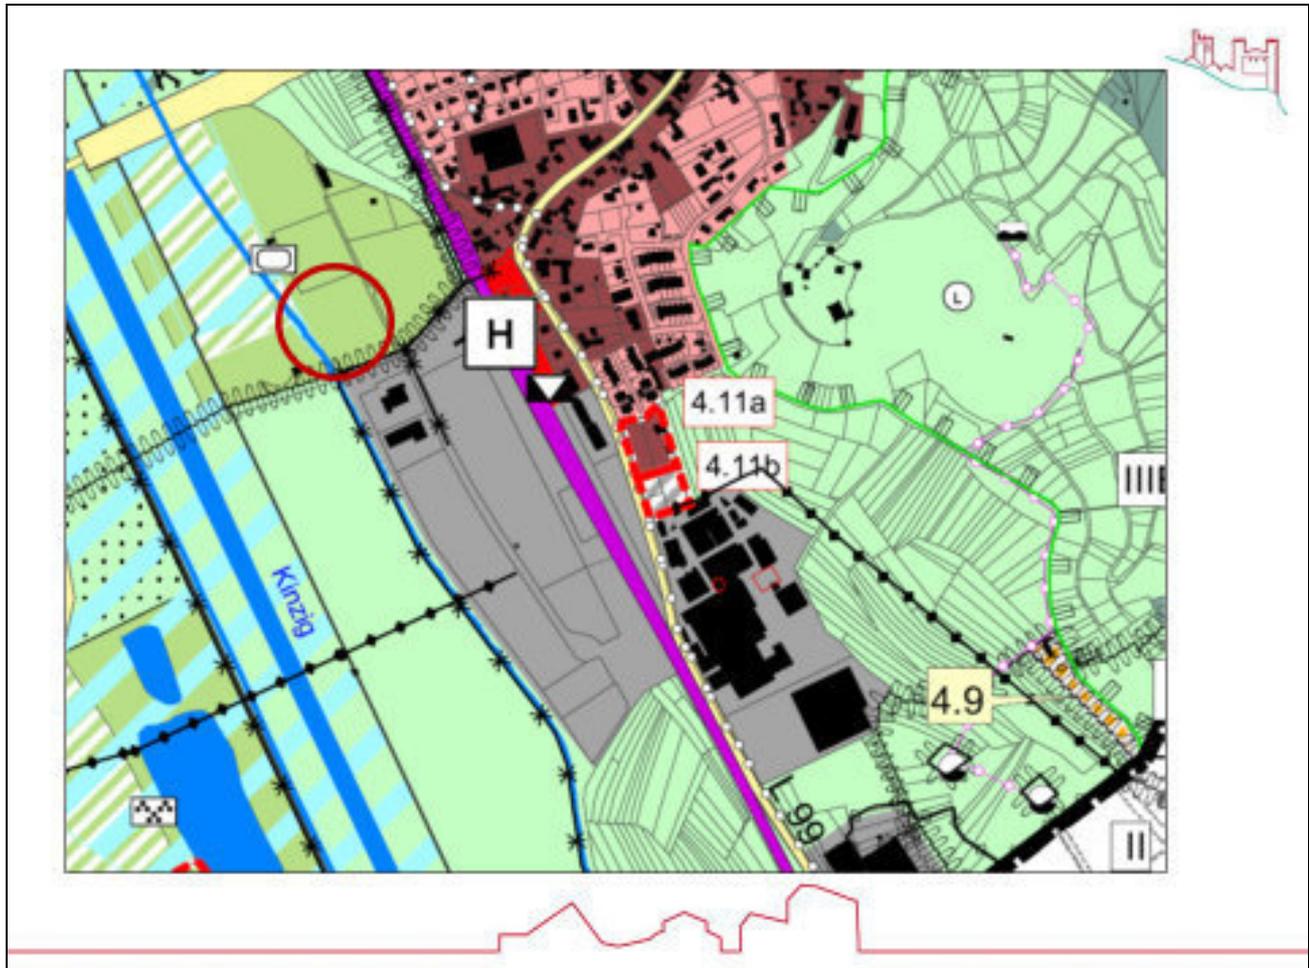

Beratungsergebnis:

<input type="checkbox"/> Zustimmung:	<input type="checkbox"/> einstimmig	<input type="checkbox"/> mehrheitlich	ja:	nein:	Enth.:
<input type="checkbox"/> Ablehnung:	<input type="checkbox"/> einstimmig	<input type="checkbox"/> mehrheitlich	ja	nein:	Enth.:

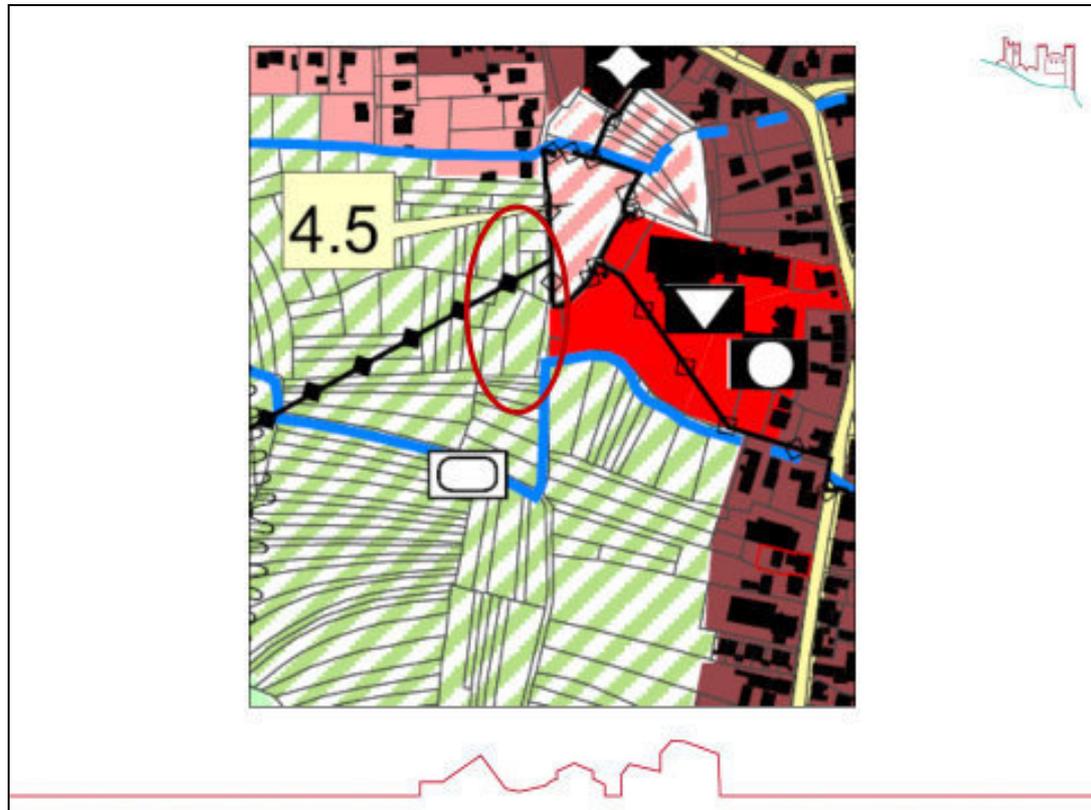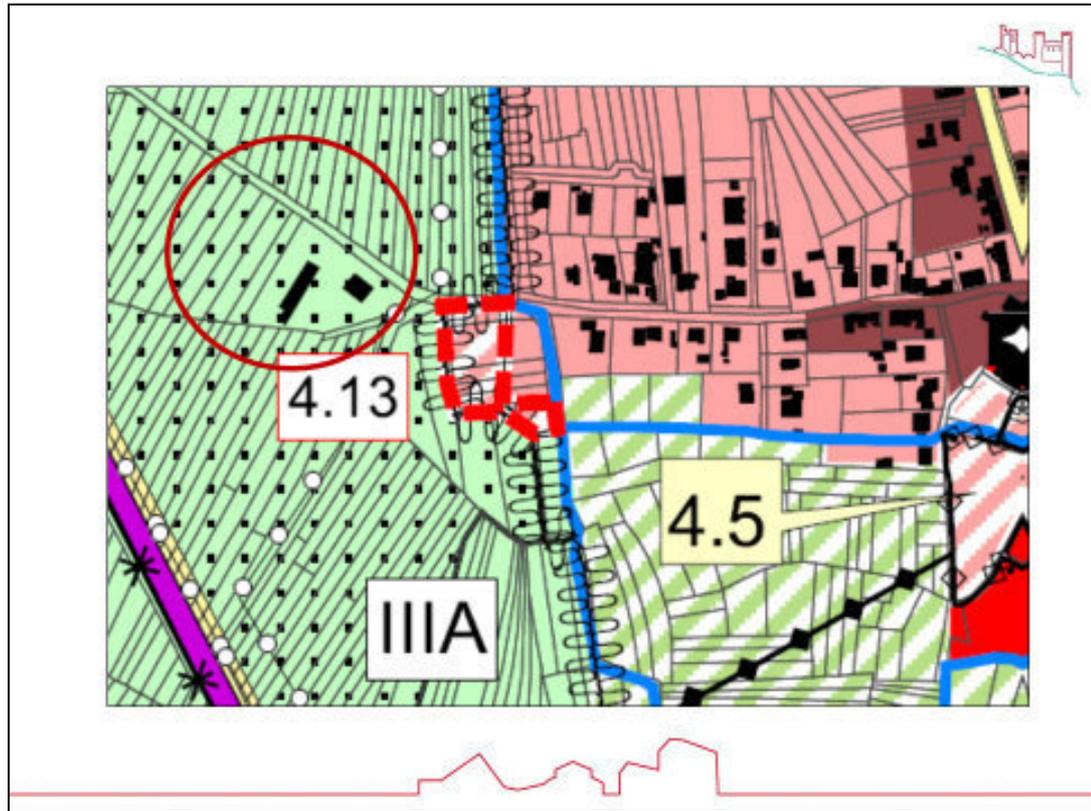

Beratungsergebnis:

<input type="checkbox"/> Zustimmung:	<input type="checkbox"/> einstimmig	<input type="checkbox"/> mehrheitlich	ja:	nein:	Enth.:
<input type="checkbox"/> Ablehnung:	<input type="checkbox"/> einstimmig	<input type="checkbox"/> mehrheitlich	ja	nein:	Enth.:

	Gemeinde Ortenberg	Vorlage	Gemeinderatssitzung 22. Januar 2018
bearbeitet von: Markus Vollmer		<input checked="" type="checkbox"/> Öffentlich <input type="checkbox"/> Nichtöffentlich <input checked="" type="checkbox"/> Anlage/n	TOP 4

1. Änderung der Betriebssatzung Eigenbetrieb Sternenmatt

Sachverhalt

Am 18. Dezember 2017 hat der Gemeinderat beschlossen, eine Gewerbefläche im Anwesen Hauptstraße 46 zu erwerben und diese zur Einrichtung einer Hausarztpraxis zu vermieten.

Der Erwerb und die Vermietung soll im Eigenbetrieb „Sternenmatt“ abgewickelt werden. Daher ist der Betriebszweck zu erweitern und die Eigenbetriebssatzung zu ändern.

Darüber hinaus soll in der Eigenbetriebssatzung die Zuständigkeit zum Abschluss von Mietverträgen im gemeindeeigenen Bereich im Seniorenzentrum „Sternenmatt“ generell auf den Bürgermeister übertragen werden.

Auf die Anlage wird verwiesen.

Beschlussvorschlag

Der Gemeinderat beschließt die 1. Änderung der Betriebssatzung Eigenbetrieb Sternenmatt.

Beratungsergebnis:

<input type="checkbox"/> Zustimmung:	<input type="checkbox"/> einstimmig	<input type="checkbox"/> mehrheitlich	ja:	nein:	Enth.:
<input type="checkbox"/> Ablehnung:	<input type="checkbox"/> einstimmig	<input type="checkbox"/> mehrheitlich	ja:	nein:	Enth.:

Betriebssatzung

„Eigenbetrieb Sternenmatt“

vom 17.10.2016

**in der Fassung der 1. Änderung
vom 23. Januar 2018**

Inhaltsverzeichnis

- § 1 Gegenstand und Zielsetzung des Eigenbetriebs
- § 2 Name des Eigenbetriebs
- § 3 Stammkapital
- § 4 Verwaltungsorgane des Eigenbetriebs
- § 5 Aufgaben des Gemeinderats
- § 6 Betriebsausschuss
- § 7 Aufgaben des Bürgermeisters
- § 8 Vertretung des Eigenbetriebs
- § 9 Wirtschaftsjahr
- § 10 Inkrafttreten

Aufgrund von § 3 Abs. 2 des Eigenbetriebsgesetzes Baden-Württemberg (EigBG) in der Fassung vom 08.01.1992 (GBl. S. 22), zuletzt geändert durch Gesetz zur Reform des Gemeindehaushaltsrechts vom 04.05.2009 (GBl. S. 185) – in Verbindung mit § 4 der Gemeindeordnung Baden-Württemberg (GemO) in der Fassung vom 24.07.2000 (GBl. S. 581, 698), und zuletzt geändert durch Gesetz vom 17. 12.2015 – hat der Gemeinderat der Gemeinde Ortenberg am 17.10.2016 folgende Betriebsatzung beschlossen:

§ 1 Gegenstand und Zielsetzung des Eigenbetriebs

(1) Der Eigenbetrieb verwaltet

- die gemeindeeigenen sowie die durch die Gemeinde Ortenberg angemieteten Wohneinheiten, die für unterstützende Wohnformen im Sinne von § 2 Abs. 3 Wohn-, Teilhabe- und Pflegegesetz Baden-Württemberg (WTPG), von einer vollständig selbstverantworteten Wohngruppe genutzt werden soll, zur Versorgung der Wirtschaftlichkeit mit Betreuungs- und Pflegeplätzen in diesem Sinne sowie die
- die im Zusammenhang mit den genannten Wohneinheiten gemeindeeigenen oder angemieteten Räumlichkeiten für den Gemeinbedarf **im Seniorenzentrum „Sternenmatt“**,
- **die gemeindeeigene Gewerbefläche im Anwesen Hauptstraße 46 in Ortenberg zur Unterbringung einer Arztpraxis.**

Ein Rechtsanspruch erwächst daraus nicht. **Erwerbe und Veräußerungen der in Satz 1 genannten Flächen, Teil- und Sondereigentumsanteile werden im Wirtschaftsplan dieses Eigenbetriebs dargestellt.**

(2) Der Eigenbetrieb kann im Rahmen der gemeindewirtschaftsrechtlichen Grenzen alle die Betriebszwecke fördernden oder ihn wirtschaftlich berührenden Geschäfte betreiben. Zur Erfüllung seiner Aufgaben kann er sich anderer Einrichtungen oder Unternehmen bedienen.

(3) Es wird keine Gewinnerzielung angestrebt.

§ 2 Name des Eigenbetriebs

Der Eigenbetrieb führt die Bezeichnung „Eigenbetrieb Sternenmatt“.

§ 3 Stammkapital

Das Stammkapital des Eigenbetriebes beträgt 100.000 Euro.

§ 4 Verwaltungsorgane des Eigenbetriebs

Verwaltungsorgane des Eigenbetriebs sind der Gemeinderat und der Bürgermeister.

§ 5 Aufgaben des Gemeinderats

Der Gemeinderat beschließt über alle Angelegenheiten, die ihm durch die Gemeindeordnung und das Eigenbetriebsgesetz vorbehalten sind. Der Gemeinderat entscheidet auch in den Angelegenheiten, die nach dem Eigenbetriebsgesetz einem beschließenden Betriebsausschuss obliegen. Die jeweilige Zuständigkeitsabgrenzung ergibt sich aus der jeweils gültigen Hauptsatzung der Gemeinde Ortenberg.

§ 6 Betriebsausschuss

Ein Betriebsausschuss wird nicht gebildet. Der Gemeinderat entscheidet auch in den Angelegenheiten, die nach dem Eigenbetriebsgesetz einem beschließenden Betriebsausschuss oder nach der Hauptsatzung in die Zuständigkeit der nach der Hauptsatzung gebildeten Ausschuss obliegen.

§ 7 Aufgaben des Bürgermeisters

(1) In dringenden Angelegenheiten des Eigenbetriebs, deren Erledigung nicht bis zu einer Sitzung des Gemeinderats aufgeschoben werden kann, entscheidet der Bürgermeister anstelle des Gemeinderats. Die Gründe für die Eilentscheidung und die Art der Erledigung sind den Mitgliedern des Gemeinderats unverzüglich mitzuteilen.

(2) Der Bürgermeister leitet den Eigenbetrieb, soweit im Eigenbetriebsgesetz oder in dieser Satzung nichts anderes bestimmt ist. Ihm obliegt insbesondere die laufende Betriebsführung. Dazu gehören die Bewirtschaftung der im Erfolgsplan veranschlagten Aufwendungen und Erträge sowie alle sonstigen Maßnahmen, die zur Aufrechterhaltung des Betriebs notwendig sind, insbesondere der Einsatz des eigenen Personals, die Anordnung von Instandsetzungsarbeiten, das wirtschaftlich und organisatorisch sinnvolle Ausschöpfen von Zuschüssen/Fördermöglichkeiten sowie der Abschluss und die Abwicklung von Mietverträgen im Rahmen einer wirtschaftlichen Unternehmensführung.

(3) Der Bürgermeister ist im Rahmen seiner Zuständigkeit für die wirtschaftliche Führung des Eigenbetriebs verantwortlich. Auch hier gilt die Zuständigkeitsabgrenzung nach der Hauptsatzung.

Dessen ungeachtet ist der Bürgermeister zum Abschluss von Mietverträgen für die Flächen und Wohneinheiten im Seniorenzentrum „Sternenmatt“ - § 1 Abs. 1 Satz 1

erster und zweiter Halbsatz (erster und zweiter Spiegelstrich) - generell und ungeachtet der nach Regelung § 4 Satz 6 der Hauptsatzung zuständig.

(4) Der Bürgermeister vollzieht die Beschlüsse des Gemeinderats in Angelegenheiten des Eigenbetriebs.

§ 8 Vertretung des Eigenbetriebs

(1) Der Bürgermeister vertritt den Eigenbetrieb im Rahmen seiner Aufgaben.

(2) Der Bürgermeister kann Beamte und Beschäftigte mit seiner Vertretung beauftragen; in einzelnen Angelegenheiten kann er rechtsgeschäftliche Vollmacht erteilen.

(3) Verpflichtungserklärungen i. S. von § 54 Abs. 1 GO werden vom Bürgermeister handschriftlich unterzeichnet. In besonderen Fällen kann der Bürgermeister Beamte oder Beschäftigte allein zur Zeichnung ermächtigen.

§ 9 Wirtschaftsjahr

Wirtschaftsjahr des Eigenbetriebs ist das Kalenderjahr.

§ 10 Inkrafttreten

Diese Satzung tritt zum 01.02.2018 in Kraft.

Ortenberg, den 23.01.2018

Markus Vollmer
Bürgermeister

	Gemeinde Ortenberg	Vorlage	Gemeinderatssitzung 22. Januar 2018
bearbeitet von: Irene Schneider		<input checked="" type="checkbox"/> Öffentlich <input type="checkbox"/> Nichtöffentlich <input checked="" type="checkbox"/> Anlage/n	TOP 5

Einbringung und Beratung des Haushaltsplanentwurfes 2018

Sachverhalt

Die Grundlage für die Planung des Haushaltsplanes 2018 bildet der Haushaltserlass 2018. Darüber hinaus haben die einzelnen Organisationseinheiten der Gemeinde (Feuerwehr, Schule, Bauhof, Wasserversorgung etc.) gegenüber der Verwaltung ihren Mittelbedarf angemeldet.

Der Haushaltsplanentwurf 2018 hat ein Gesamtvolumen von 11.564.000 €. Dabei entfallen auf den Verwaltungshaushalt 7.696.000 € und auf den Vermögenshaushalt 3.868.000 €. Der Haushaltsplan sieht eine Zuführung vom Verwaltungs- an den Vermögenshaushalt in Höhe von 980.800 € vor.

Der Haushaltsplan 2018 sieht keine Kreditaufnahme vor. Der Schuldenstand der Gemeinde beläuft sich zum 31.12.2018 voraussichtlich auf 1.972.569 €.

Die vorgesehene Rücklagenentnahme von 2.257.400 € wird den Rücklagenbestand zum 31.12.2018 auf einen Betrag von voraussichtlich 2.617.000 € schmälern.

Die Schwerpunkte bei den Investitionen im Vermögenshaushalt sind:

- Fortführung der Sanierungsmaßnahmen im Sommerhöldele und Winzerkellerweg:	770.000 €
- Sanierung vom neuen Bauhof „Obsthof Herp“:	800.000 €
- Landessanierungsprogramm: insbes. Umgestaltung der Ortsdurchfahrt	1.141.300 €
- Herstellung der neuen Zufahrt zum Dorfplatz	90.000 €
- Erweiterung der Straßenbeleuchtung	125.400 €
- Kanalerneuerungsmaßnahmen	170.000 €

Der von der Verwaltung erstellte Haushaltsplanentwurf 2018 wird in der Gemeinderatssitzung ausführlich vorgestellt. Der Haushaltsplanentwurf mit seinen wichtigsten Bestandteilen ist in der Anlage beigefügt.

Der Satzungsbeschluss ist für die Gemeinderatssitzung am 26. Februar 2018 vorgesehen.

Beschlussvorschlag

Der Gemeinderat nimmt den Haushaltsplanentwurf 2018 zur Kenntnis.

Notizen

Beratungsergebnis:

<input type="checkbox"/> Zustimmung:	<input type="checkbox"/> einstimmig	<input type="checkbox"/> mehrheitlich	ja:	nein:	Enth.:
<input type="checkbox"/> Ablehnung:	<input type="checkbox"/> einstimmig	<input type="checkbox"/> mehrheitlich	ja:	nein:	Enth.:



**Gemeinde
Ortenberg**

Haushaltsplanentwurf 2018

Inhalt

- Kurzübersicht - wesentliche Zahlen
- Gruppierungsübersicht vom Verwaltungshaushalt
- Verwaltungshaushalt, Stand 15.01.2018
- Vermögenshaushalt, Stand 15.01.2018
- Finanzplan, Stand 15.01.2018
- Berechnung des kommunalen Finanzausgleichs
- Übersicht über den voraussichtlichen Stand der Schulden
- Planansätze Personalausgaben, Stellenplan
- Mittelanmeldungen (Feuerwehr, Kindergarten, Bauhof, Wasserversorgung)
- Haushaltserlass

I. KURZÜBERSICHT – WESENTLICHE ZAHLEN

Verwaltungshaushalt	Ansatz 2018	Ansatz 2017	Ergebnis 2016
Einnahmen	7.696.000 €	7.086.000 €	7.023.858,60 €
Gemeindesteuern und Steueranteile	3.939.300 €	3.573.100 €	3.427.362,30 €
Grundsteuer A und B	405.500 €	399.500 €	401.896,92 €
Gewerbesteuer	1.100.000 €	1.000.000 €	1.003.146,23 €
Einkommensteueranteil	2.257.400 €	2.044.100 €	1.915.879,62 €
Umsatzsteueranteil	165.100 €	119.000 €	95.897,53 €
Hundsteuer	11.300 €	10.500 €	10.542,00 €
Finanzzuweisungen des Landes	1.496.800 €	1.253.400 €	1.341.270,70 €
Einnahmen aus Verwaltung und Betrieb	1.634.000 €	1.615.400 €	1.633.537,65 €
Gebühren und ähnliche Entgelte	647.900 €	656.400 €	667.594,47 €
Einnahmen aus Verkauf, Mieten u. Pachten	144.800 €	171.000 €	185.610,99 €
Erstattungen, Zuweisungen und Zuschüsse	388.900 €	329.900 €	336.810,19 €
Innere Verrechnungen	452.400 €	458.100 €	443.522,00 €
Finanzeinnahmen	625.900 €	644.100 €	621.687,95 €
Zinsen, Konzessionsabgaben	93.000 €	93.000 €	104.458,81 €
Kalkulatorische Einnahmen	532.900 €	551.100 €	517.229,14 €
Zuführung vom Vermögenshaushalt	0 €	0 €	0,00 €
Ausgaben	7.696.000 €	7.086.000 €	7.023.858,60 €
Personalkosten	1.093.000 €	1.083.100 €	1.015.733,99 €
Sächl. Verwaltungs- und Betriebsaufwand	1.357.600 €	1.262.700 €	1.042.073,94 €
Gewerbesteuerumlage	185.400 €	178.600 €	284.777,66 €
Kreisumlage	1.098.100 €	1.142.900 €	1.100.585,00 €
Finanzausgleichsumlage	901.700 €	948.400 €	906.082,00 €
Kalkulatorische Kosten	532.900 €	551.100 €	517.229,14 €
Innere Verrechnungen	452.400 €	458.100 €	443.522,00 €
Zinsen für Kredite einschl. Kassenkredite	36.100 €	29.400 €	24.923,72 €
Zuweisungen und Zuschüsse	1.037.400 €	1.012.300 €	831.118,93 €
Zinsumlage an den AZV	20.600 €	22.100 €	19.019,30 €
Zuführung zum Vermögenshaushalt	980.800 €	397.300 €	838.792,92 €

I. KURZÜBERSICHT – WESENTLICHE ZAHLEN

Vermögenshaushalt	Ansatz 2018	Ansatz 2017	Ergebnis 2016
Einnahmen	3.868.000 €	4.140.000 €	1.109.285,72 €
Zuführung vom Verwaltungshaushalt	980.800 €	397.300 €	838.792,92 €
Entnahme aus allgemeiner Rücklage	2.257.400 €	1.869.500 €	0,00 €
Veräußerung von Anlagevermögen	0 €	0 €	2.113,80 €
Beiträge	78.300 €	78.300 €	0,00 €
Zuschüsse für Investitionen	551.500 €	444.900 €	268.379,00 €
Kreditaufnahme	0 €	1.350.000 €	0,00 €
Ausgaben	3.868.000 €	4.140.000 €	1.109.285,72 €
Zuführung zur allgemeinen Rücklage	0 €	0 €	115.654,11 €
Beteiligungen	0 €	100.000 €	15.622,69 €
Erwerb von Grundstücken	282.300 €	425.500 €	147.286,70 €
Erwerb von beweglichen Sachen	81.600 €	120.600 €	34.834,78 €
Baumaßnahmen	3.297.400 €	3.022.000 €	641.708,98 €
Tilgung von Krediten	96.000 €	117.000 €	105.995,86 €
Zuweisungen und Zuschüsse für Investitionen	110.700 €	354.900 €	48.182,60 €
Haushaltsvolumen insgesamt	11.564.000 €	11.226.000 €	8.133.144,32 €

Gruppierungsübersicht

für das Haushaltsjahr 2018

- 5 -
Gesamtplan 2018
Version 7

3. Gruppierungsübersicht

Grup- pierungs- nummer	Bezeichnung	Ansatz 2018 EUR	EUR / Einw. 2018	%	Ansatz 2017 EUR	Ergebnis der Jahresrechnung 2016 EUR
1	2	3	4	5	6	7
0	Steuern, allgemeine Zuweisungen					
00	Realsteuern					
000	Grundsteuer A	19.500	0,00	0,25	19.500	19.783
001	Grundsteuer B	386.000	0,00	5,02	380.000	382.114
003	Gewerbsteuer	1.100.000	0,00	14,29	1.000.000	1.003.146
01	Gemeinschaftssteuern					
010	Gemeindeanteil an der Einkommenssteuer	2.257.400	0,00	29,33	2.044.100	1.915.880
012	Gemeindeanteil an der Umsatzsteuer	165.100	0,00	2,15	119.000	95.898
02-03	Andere Steuern und steuerähnliche Einnahmen	11.300	0,00	0,15	10.500	10.542
04	Schlüsselzuweisungen					
041	vom Land	1.332.600	0,00	17,32	1.094.400	1.186.871
09	Ausgleichsleistungen					
091	nach dem Familienlastenausgleich	164.200	0,00	2,13	159.000	154.400
0	Summe Hauptgruppe 0	5.436.100	0,00	70,64	4.826.500	4.768.633
1	Einnahmen aus Verwaltung und Betrieb					
10-12	Gebühren und ähnliche Entgelte	647.900	0,00	8,42	656.400	667.594
13-15	Einnahmen aus Verkauf, Mieten, Pachten	144.800	0,00	1,88	171.000	185.611
16	Erstattungen für Ausgaben des Verwaltungshaushalts					
160	vom Bund	500	0,00	0,01	2.100	3.181
161	vom Land	600	0,00	0,01	600	792
162	von Gemeinden und Gemeindeverbänden	12.000	0,00	0,16	8.000	12.509
165	von kommunalen Sonderrechnungen	17.000	0,00	0,22	16.000	20.633
169	Innere Verrechnungen	452.400	0,00	5,88	458.100	443.522
17	Zuweisungen und Zuschüsse f. lfd. Zwecke					
170	vom Bund	0	0,00	0,00	0	89
171	vom Land	351.800	0,00	4,57	298.200	289.853
172	von Gemeinden und Gemeindeverbänden	7.000	0,00	0,09	5.000	7.442
177	von privaten Untrenehmen	0	0,00	0,00	0	2.311
1	Summe Hauptgruppe 1	1.634.000	0,00	21,23	1.615.400	1.633.538
2	Sonstige Finanzeinnahmen					
21-22	Gewinnanteile v. wirtschaftl. Unternehmen u. aus Beteiligungen, Konzessionsabgaben	88.000	0,00	1,14	88.000	90.557
26	Weitere Finanzeinnahmen	5.000	0,00	0,06	5.000	13.902
27	Kalkulatorische Einnahmen	532.900	0,00	6,92	551.100	517.229
2	Summe Hauptgruppe 2	625.900	0,00	8,13	644.100	621.688
0-2	Summe Einnahmen Verwaltungshaushalt	7.696.000	0,00	100,00	7.086.000	7.023.859
0-3	Summe Einnahmen Gesamthaushalt	7.696.000	0,00	100,00	7.086.000	7.023.859
4	Personalausgaben					
40	Aufwendungen für ehrenamtliche Tätigkeit	17.500	0,00	0,23	16.000	15.572
41	Besoldung, Vergütungen, Löhne	771.100	0,00	10,02	778.200	721.921
42-43	Versorgung	178.100	0,00	2,31	133.500	140.540
44	Beiträge zur gesetzl. Sozialversicherung	119.900	0,00	1,56	122.100	110.238
45	Beihilfen und Unterstützungen	6.400	0,00	0,08	33.300	27.464

- 6 -
Gesamtplan 2018
Version 7

3. Gruppierungsübersicht

Grup- pierungs- nummer	Bezeichnung	Ansatz 2018 EUR	EUR / Einw. 2018	%	Ansatz 2017 EUR	Ergebnis der Jahresrechnung 2016 EUR
1	2	3	4	5	6	7
4	Summe Hauptgruppe 4	1.093.000	0,00	14,20	1.083.100	1.015.734
5 / 6 50-51	Sächl. Verwaltungs- und Betriebsaufwand Unterhaltung d. Grundstücke u. baulichen Anlagen u. des sonst. unbew. Vermögens	264.300	0,00	3,43	231.500	152.579
52	Geräte, Ausstattungs- und Ausrüstungs- gegenstände, sonstige Gebrauchsgegenstände	63.500	0,00	0,83	54.400	36.903
53	Mieten und Pachten	58.000	0,00	0,75	44.600	32.847
54	Bewirtschaftung der Grundstücke, baulichen Anlagen usw.	201.100	0,00	2,61	168.600	122.952
55	Haltung von Fahrzeugen	42.700	0,00	0,55	38.000	39.821
56	Besondere Aufwendungen für Beschäftigte	58.100	0,00	0,75	51.000	48.653
57-63	Weitere Verwaltungs- und Betriebsausgaben	203.500	0,00	2,64	214.600	209.592
64-66	Steuern, Geschäftsausgaben u. a.	208.500	0,00	2,71	197.600	146.473
67	Erstattungen von Verwaltungs- und Betriebsaufwand					
671	an Land	1.500	0,00	0,02	1.500	1.291
672	an Gemeinden und Gemeindeverbänden	19.100	0,00	0,25	22.900	22.749
673	an Zweckverbände u. dgl.	187.500	0,00	2,44	192.500	188.020
674	an sonst. öffentlichen Bereich	49.800	0,00	0,65	45.500	40.194
679	Innere Verrechnungen	452.400	0,00	5,88	458.100	443.522
68	Kalkulatorische Kosten	532.900	0,00	6,92	551.100	517.229
5-6	Summe Hauptgruppe 5/6	2.342.900	0,00	30,44	2.271.900	2.002.825
7 70	Zuweisungen und Zuschüsse Zuschüsse für lfd. Zwecke an soziale oder ähnliche Einrichtungen	969.500	0,00	12,60	955.500	772.596
71	Zuweisungen u. sonstige Zuschüsse für lfd. Zwecke					
713	an Zweckverbände u. dgl.	11.800	0,00	0,15	9.500	4.365
715-717	an kommunale u. sonstige öffentl. Sonderrech. u.a. priv. Unternehmen	13.100	0,00	0,17	9.300	7.416
718	an übrige Bereiche	43.000	0,00	0,56	38.000	46.742
7	Summe Hauptgruppe 7	1.037.400	0,00	13,48	1.012.300	831.119
8 80	Sonstige Finanzausgaben Zinsausgaben					
803	an Zweckverbände u. dgl.	1.200	0,00	0,02	1.200	738
805	an kommunale Sonderrechnungen	18.700	0,00	0,24	4.100	4.913
807	an private Unternehmen	16.200	0,00	0,21	24.100	19.273
81	Steuerbeteiligungen					
810	Gewerbesteuerumlage	185.400	0,00	2,41	178.600	284.778
83	Allgemeine Umlagen					
831	Finanzausgleichsumlage an das Land	901.700	0,00	11,72	948.400	906.082
832	Allgemeine Umlagen an Gemeinde und Gemeindeverbände	1.098.100	0,00	14,27	1.142.900	1.100.585
833	Allgemeine Umlagen an Zweckverbände	15.600	0,00	0,20	17.100	18.230
84	Weitere Finanzausgaben	5.000	0,00	0,06	5.000	789
86	Zuführung zum					
860	Vermögenshaushalt	980.800	0,00	12,74	397.300	838.793
8	Summe Hauptgruppe 8	3.222.700	0,00	41,88	2.718.700	3.174.181

3. Gruppierungsübersicht

Grup- pierungs- nummer	Bezeichnung	Ansatz 2018 EUR	EUR / Einw. 2018	%	Ansatz 2017 EUR	Ergebnis der Jahresrechnung 2016 EUR
1	2	3	4	5	6	7
4-8	Summe Ausgaben Verwaltungshaushalt	7.696.000	0,00	100,00	7.086.000	7.023.859
4-9	Summe Ausgabe Gesamthaushalt	7.696.000	0,00	100,00	7.086.000	7.023.859

Verwaltungshaushalt

für das Haushaltsjahr 2018

- 8 -
Verwaltungshaushalt 2018
Version 7

Einzelplan 0 Allgemeine Verwaltung

Unterabschnitt 0000 Gemeindeorgane

0000

Haushaltsstelle			Haushaltsansatz		Rechnungs- ergebnis	Bew.
Nr.	Bezeichnung	HH- Vermerk	2018 EUR	2017 EUR	2016 EUR	Stelle
1	2	3	4	5	6	7
1.0000	Einnahmen					
130000	Einnahmen aus Verkauf		0	0	36	100
157000	Vermischte Einnahmen		0	0	36	100
	Einnahmen Unterabschnitt 0000		0	0	72	
1.0000	Ausgaben					
400000	Aufwendungen für ehrenamtl. Tätigkeit	SN	9.000	9.000	8.088	100
410000	Besoldung der Beamten	SN	103.600	100.000	98.004	100
430000	Beiträge zur Versorgungskasse für Beamte	SN	70.900	58.800	57.438	100
450000	Beihilfen, Unterstützung u. dgl.	SN	2.800	11.900	12.000	100
562000	Aus- und Fortbildung, Umschulung		2.000	1.000	188	100
572000	Städtepartnerschaft		2.000	2.000	1.366	100
580000	Ehrungen		3.000	3.000	3.824	100
581000	Repräsentationen		2.500	2.500	1.993	100
630000	Geschäftsausgaben für EDV		300	300	30	100
651000	Bücher und Zeitschriften		100	100	32	100
652000	Telefongebühren		1.000	1.000	873	100
654000	Dienstreisen		2.000	2.000	1.686	100
660000	Verfügungsmittel		2.000	2.000	2.068	100
668000	Vermischte Ausgaben		3.500	3.500	2.844	100
679300	Arbeitsleistungen des Bauhofes		0	0	104	100
	Ausgaben Unterabschnitt 0000		204.700	197.100	190.538	
	Einnahmen Unterabschnitt 0000		0	0	72	
	Zuschussbedarf		204.700	197.100	190.467	
	Überschuss		0	0	0	
	Erläuterungen:					
400000	Ehrenamtliche Tätigkeit Gemeinderat, Gutachterausschuss					
668000	Weihnachtsfeier, Ausflug Gemeinderat					
	Ausgaben Abschnitt 00		204.700	197.100	190.538	
	Einnahmen Abschnitt 00		0	0	72	
	Zuschussbedarf		204.700	197.100	190.467	
	Überschuss		0	0	0	

- 9 -
Verwaltungshaushalt 2018
Version 7

Einzelplan 0 Allgemeine Verwaltung

Unterabschnitt 0200 Hauptverwaltung

0200

Haushaltsstelle			Haushaltsansatz		Rechnungs- ergebnis	Bew.
Nr.	Bezeichnung	HH- Vermerk	2018 EUR	2017 EUR	2016 EUR	Stelle
1	2	3	4	5	6	7
1.0200	Einnahmen					
100000	Verwaltungsgebühren		3.000	3.000	5.101	100
157000	Vermischte Einnahmen		0	0	148	100
	Einnahmen Unterabschnitt 0200		3.000	3.000	5.249	
1.0200	Ausgaben					
410000	Besoldung der Beamten	SN	0	2.900	5.609	100
414000	Vergütungen der Beschäftigten	SN	119.800	95.600	85.791	100
416000	Beschäftigungsentgelte u. dgl.	SN	43.000	31.100	0	100
430000	Beiträge zur Versorgungskasse für Beamte	SN	1.900	0	2.030	100
434000	Beiträge zur Versorgungskasse für Beschäf	SN	12.600	14.800	7.843	100
444000	Beiträge zur gesetzl. Sozialvers. für Bes	SN	24.300	22.200	17.285	100
450000	Beihilfen, Unterstützung u. dgl.	SN	100	900	345	100
500000	Unterhaltung Grundstücke u. baul. Anlagen		5.000	9.000	913	100
502000	Unterhaltung: Heizung		9.000	3.000	2.756	100
510000	Unterhaltung der Anlagen am Rathaus		300	300	257	100
520000	Erwerb von beweglichen Sachen		2.000	1.000	200	100
521000	Unterhaltung von beweglichen Sachen		1.500	1.500	689	100
521100	Wartungspauschale Kopiergerät		2.000	2.000	1.463	100
540000	Bewirtschaftung: Strom		6.500	6.500	4.857	100
541000	Gebäude- und Grundstücksversicherungen		3.700	3.600	3.559	100
542000	Bewirtschaftung: Wasser/Abwasser		800	400	734	100
543000	Bewirtschaftung: Gas		6.500	5.500	6.198	100
544000	Bewirtschaftung: Müllabfuhr		100	300	25	100
545000	Bewirtschaftung: Wasch- und Reinigungsm.		500	500	300	100
546000	Bewirtschaftung: Sonstiges		3.000	3.000	1.284	100
547000	Wartung u. Unterhaltung Aufzug		1.500	1.500	2.285	100
562000	Aus- und Fortbildung, Umschulung		3.000	2.500	3.766	100
570000	Veröffentlichungen, Dokumentationen		2.000	1.000	1.112	100
640000	Steuern, Versicherungen, Schadensfälle		29.200	28.000	26.888	100
650000	Bürobedarf		4.500	4.500	3.478	100
651000	Bücher, Zeitschriften, Ergänzungslief.		3.500	3.000	2.995	100
652000	Telefongebühren		1.300	1.500	1.116	100
652100	Portogebühren		7.000	10.000	4.299	100
654000	Dienstreisen		1.000	1.700	1.800	100
655000	Sachverständigen-, Gerichts- u.ä. Kosten		1.300	0	1.558	100
661000	Verbandsumlage Gemeindetag u.a.		2.100	2.100	2.071	100
668000	Vermischte Ausgaben		200	200	375	100
669000	Gebühren GEZ		100	100	70	100
674000	Kostenerstattung an RZ		3.400	3.000	2.823	100
679300	Arbeitsleistungen des Bauhofes		18.000	18.000	18.739	100
	Ausgaben Unterabschnitt 0200		320.700	281.200	215.514	
	Einnahmen Unterabschnitt 0200		3.000	3.000	5.249	
	Zuschussbedarf		317.700	278.200	210.265	
	Überschuss		0	0	0	
	Erläuterungen:					
100000	Negativzeugnisse, Fotokopien, Gebühren für Gutachten des Gutachterausschusses					
541000	Pauschale Sachversicherungen Inventar, Schlüsselverlustversicherung Gebäudeversicherung					
542000	Tröpfchenbewässerung Rathaus					
640000	Rechtsschutzversicherung, Eigenschadenversicherung,					

- 10 -
Verwaltungshaushalt 2018
 Version 7

Einzelplan 0 Allgemeine Verwaltung

Unterabschnitt 0200 Hauptverwaltung

0200

Haushaltsstelle			Haushaltsansatz		Rechnungs- ergebnis	Bew. Stelle
Nr.	Bezeichnung	HH- Vermerk	2018 EUR	2017 EUR	2016 EUR	
1	2	3	4	5	6	7
652100	Haftpflichtversicherung, Umweltschadenversicherung, Allg. Unfallversicher. (Unfallkasse B-W) ab 2017 erfolgt der innerörtliche Briefversand über die Post					
661000	Beitrag Gemeindetag					
674000	Personalabrechnungsverfahren dvv.Personal, dvv Formularserver					
	Ausgaben Abschnitt 02		320.700	281.200	215.514	
	Einnahmen Abschnitt 02		3.000	3.000	5.249	
	Zuschussbedarf		317.700	278.200	210.265	
	Überschuss		0	0	0	

- 11 -
Verwaltungshaushalt 2018
Version 7

Einzelplan 0 Allgemeine Verwaltung

Unterabschnitt 0300 Finanzverwaltung

0300

Haushaltsstelle			Haushaltsansatz		Rechnungs- ergebnis	Bew.
Nr.	Bezeichnung	HH- Vermerk	2018 EUR	2017 EUR	2016 EUR	Stelle
1	2	3	4	5	6	7
1.0300	Einnahmen					
151000	Kostensätze		0	0	36	100
157000	Vermischte Einnahmen		0	0	386	100
165000	Personalkostenerstattung Zweckverband		5.000	4.000	3.160	100
169000	Personal- und Sachleistungen		23.800	28.300	22.655	100
260000	Bußgelder		0	0	50	100
261000	Säumniszuschläge/Vollverzinsung Gew.st.		5.000	5.000	13.852	100
	Einnahmen Unterabschnitt 0300		33.800	37.300	40.139	
1.0300	Ausgaben					
410000	Besoldung der Beamten	SN	31.400	27.000	43.751	100
414000	Vergütungen der Beschäftigten	SN	87.600	87.600	63.409	100
430000	Beiträge zur Versorgungskasse für Beamte	SN	27.600	15.300	12.637	100
434000	Beiträge zur Versorgungskasse für Beschäf	SN	8.600	7.400	5.888	100
444000	Beiträge zur gesetzl. Sozialvers. für Bes	SN	18.000	17.100	12.910	100
450000	Beihilfen, Unterstützung u. dgl.	SN	2.600	11.800	13.042	100
520000	Erwerb von beweglichen Sachen		500	500	4	100
562000	Aus- und Fortbildung, Umschulung		15.000	1.000	564	100
650000	Bürobedarf		300	300	13	100
651000	Bücher, Zeitschriften, Ergänzungsliefer.		2.000	1.700	1.554	100
654000	Dienstreisen		2.500	700	90	100
655000	Beitreibungs- u. Vollstreckungskosten		500	500	56	100
655100	Einführung NKHR: Vermögensbewertung		35.000	25.000	0	100
658000	Sonstige Geschäftsausgaben		2.000	2.000	2.828	100
661000	Mitgliedsbeiträge an Verbände und Vereine		100	100	20	100
668000	Vermischte Ausgaben		100	100	0	100
674000	Kosten EDV-Finanzverfahren an RZ		15.000	12.000	10.882	100
842000	Vollverzinsung Gewerbesteuer		5.000	5.000	789	100
	Ausgaben Unterabschnitt 0300		253.800	215.100	168.436	
	Einnahmen Unterabschnitt 0300		33.800	37.300	40.139	
	Zuschussbedarf		220.000	177.800	128.297	
	Überschuss		0	0	0	
	Erläuterungen:					
165000	Erstattung für die kaufmännische Betreuung des Zweckverbandes Wassergewinnung/ Wasseraufbereitung Ortenberg/Ohlsbach durch die Gemeinde Ortenberg					
169000	Verwaltungskostenbeitrag: Wasserversorgung / Abwasserbeseitigung Innere Verrechnung Gegenbuchung bei 1.7000.679000 / 1.8150.679000, Personal- und Sachleistungen an SoNO					
674000	EDV-Kosten für die Nutzung des Finanzwesenverfahrens SAP, Veranlagungsverfahren für Grundsteuer, Gewerbesteuer und Hundesteuer, Lizenzgebühren Ebsec					
	Ausgaben Abschnitt 03		253.800	215.100	168.436	
	Einnahmen Abschnitt 03		33.800	37.300	40.139	
	Zuschussbedarf		220.000	177.800	128.297	
	Überschuss		0	0	0	

- 12 -
Verwaltungshaushalt 2018
Version 7

Einzelplan 0 Allgemeine Verwaltung

Unterabschnitt 0500 Standesamt

0500

Haushaltsstelle			Haushaltsansatz		Rechnungs- ergebnis	Bew.
Nr.	Bezeichnung	HH- Vermerk	2018 EUR	2017 EUR	2016 EUR	Stelle
1	2	3	4	5	6	7
1.0500	Einnahmen					
100000	Verwaltungsgebühren		8.000	9.000	8.127	100
140000	Miete Malerturm		5.000	7.000	7.800	100
	Einnahmen Unterabschnitt 0500		13.000	16.000	15.927	
1.0500	Ausgaben					
410000	Besoldung der Beamten	SN	0	20.000	16.836	100
414000	Vergütungen der Beschäftigten	SN	17.600	17.700	7.178	100
430000	Beiträge zur Versorgungskasse für Beamte	SN	5.700	0	8.121	100
434000	Beiträge zur Versorgungskasse f. Beschäfti	SN	1.800	1.500	667	100
444000	Beiträge zur gesetzl. f. Beschäftigte	SN	3.600	4.400	1.431	100
450000	Beihilfen, Unterstützung u. dgl.	SN	100	6.300	1.361	100
500000	Unterhaltung Grundstücke u. baul. Anlagen		2.000	2.000	14	100
520000	Erwerb von beweglichen Sachen		500	1.000	355	100
543000	Bewirtschaftung: Gas		1.000	600	1.074	100
546000	Bewirtschaftung: Sonstiges		200	200	50	100
562000	Aus- und Fortbildung, Umschulung		1.000	900	0	100
650000	Bürobedarf (Stammbücher)		1.300	1.300	608	100
651000	Bücher, Zeitschriften, Ergänzungsliefer.		800	600	317	100
654000	Dienstreisen		800	1.700	32	100
661000	Mitgliedsbeiträge an Verbände und Vereine		100	100	60	100
668000	Vermischte Ausgaben		100	100	0	100
674000	Kosten EDV-Verfahren an RZ f. Autista		3.300	3.300	3.078	100
679300	Arbeitsleistungen des Bauhofes		1.000	1.000	673	100
	Ausgaben Unterabschnitt 0500		40.900	62.700	41.854	
	Einnahmen Unterabschnitt 0500		13.000	16.000	15.927	
	Zuschussbedarf		27.900	46.700	25.927	
	Überschuss		0	0	0	
	Erläuterungen:					
500000	Unterhaltung Malerturm					
650000	Anschaffung Stammbücher					
674000	EDV-Kosten: Lizenz und Wartung für Autista					

- 13 -
Verwaltungshaushalt 2018
Version 7

Einzelplan 0 Allgemeine Verwaltung

Unterabschnitt 0520 Wahlen

0520

Haushaltsstelle			Haushaltsansatz		Rechnungs- ergebnis	Bew. Stelle
Nr.	Bezeichnung	HH- Vermerk	2018 EUR	2017 EUR	2016 EUR	
1	2	3	4	5	6	7
1.0520	Einnahmen					
160000	Erstattungen für Ausgaben des VwH v. Bund		0	1.600	2.599	100
	Einnahmen Unterabschnitt 0520		0	1.600	2.599	
1.0520	Ausgaben					
520000	Erwerb von beweglichen Sachen		0	0	12	100
658000	Kosten Wahlen		0	2.000	9.525	100
	Ausgaben Unterabschnitt 0520		0	2.000	9.538	
	Einnahmen Unterabschnitt 0520		0	1.600	2.599	
	Zuschussbedarf		0	400	6.939	
	Überschuss		0	0	0	
	Ausgaben Abschnitt 05		40.900	64.700	51.392	
	Einnahmen Abschnitt 05		13.000	17.600	18.526	
	Zuschussbedarf		27.900	47.100	32.866	
	Überschuss		0	0	0	

- 14 -
Verwaltungshaushalt 2018
Version 7

Einzelplan 0

Allgemeine Verwaltung

Unterabschnitt 0600

Elektronische Datenverarbeitungsanlage (EDV)

0600

Haushaltsstelle			Haushaltsansatz		Rechnungs- ergebnis	Bew. Stelle
Nr.	Bezeichnung	HH- Vermerk	2018 EUR	2017 EUR	2016 EUR	
1	2	3	4	5	6	7
1.0600	Ausgaben					
520000	Erwerb von beweglichen Sachen		2.000	2.000	334	100
521000	Unterhaltung EDV-Geräte		4.000	3.000	1.661	100
523000	Pflege Homepage		200	200	182	100
652200	Internetkosten		1.500	1.500	1.857	100
674000	EDV-Betreuung durch RZ		13.000	14.600	11.656	100
	Ausgaben Unterabschnitt 0600		20.700	21.300	15.691	
	Einnahmen Unterabschnitt 0600		0	0	0	
	Zuschussbedarf		20.700	21.300	15.691	
	Überschuss		0	0	0	
	Ausgaben Abschnitt 06		20.700	21.300	15.691	
	Zuschussbedarf		20.700	21.300	15.691	
	Überschuss		0	0	0	

- 15 -
Verwaltungshaushalt 2018
Version 7

Einzelplan 0

Allgemeine Verwaltung

Unterabschnitt 0800

Einrichtungen für Verwaltungsangehörige

0800

Haushaltsstelle			Haushaltsansatz		Rechnungs- ergebnis	Bew. Stelle
Nr.	Bezeichnung	HH- Vermerk	2018 EUR	2017 EUR	2016 EUR	
1	2	3	4	5	6	7
1.0800	Ausgaben					
563000	Betriebsarzt, Arbeitssicherheitsdienst		1.600	1.000	641	100
578000	Sachaufwand		3.500	3.500	3.470	100
655000	Stellenbewertungen		600	600	0	100
	Ausgaben Unterabschnitt 0800		5.700	5.100	4.111	
	Einnahmen Unterabschnitt 0800		0	0	0	
	Zuschussbedarf		5.700	5.100	4.111	
	Überschuss		0	0	0	
	Erläuterungen:					
578000	Betriebsausflug, Weihnachtsfeier					
	Ausgaben Abschnitt 08		5.700	5.100	4.111	
	Zuschussbedarf		5.700	5.100	4.111	
	Überschuss		0	0	0	
	Ausgaben Einzelplan 0		846.500	784.500	645.683	
	Einnahmen Einzelplan 0		49.800	57.900	63.986	
	Zuschussbedarf		796.700	726.600	581.697	
	Überschuss		0	0	0	

- 16 -
Verwaltungshaushalt 2018
Version 7

Einzelplan 1 Öffentliche Sicherheit und Ordnung

Unterabschnitt 1100 Öffentliche Ordnung

1100

Haushaltsstelle			Haushaltsansatz		Rechnungs- ergebnis	Bew.
Nr.	Bezeichnung	HH- Vermerk	2018 EUR	2017 EUR	2016 EUR	Stelle
1	2	3	4	5	6	7
1.1100	Einnahmen					
100000	Verwaltungsgebühren		4.500	4.000	5.004	100
100100	Verwaltungsgebühren Ausweise und Pässe		16.000	16.000	16.101	100
	Einnahmen Unterabschnitt 1100		20.500	20.000	21.105	
1.1100	Ausgaben					
414000	Vergütungen der Beschäftigten	SN	31.700	31.100	30.821	100
434000	Beiträge zur Versorgungskasse für Beschäf	SN	3.100	2.900	2.841	100
444000	Beiträge zur gesetzl. Sozialvers. für Bes	SN	6.500	6.200	6.125	100
450000	Beihilfen, Unterstützung u. dgl.	SN	100	100	3	100
520000	Erwerb von beweglichen Sachen		200	200	14	100
650000	Bürobedarf (Ausweise, Pässe)		15.000	15.000	12.584	100
651000	Bücher, Zeitschriften, Ergänzungslief.		100	100	0	100
668000	Vermischte Ausgaben		100	100	76	100
671000	Erstatt. Verw.- u. Betriebsaufwand Land		1.500	1.500	1.291	100
674000	Kostenerstattung an RZ		3.300	3.000	2.777	100
716000	Beitrag an Tierschutzverein Offenburg		3.500	2.000	1.193	100
	Ausgaben Unterabschnitt 1100		65.100	62.200	57.726	
	Einnahmen Unterabschnitt 1100		20.500	20.000	21.105	
	Zuschussbedarf		44.600	42.200	36.621	
	Überschuss		0	0	0	
	Erläuterungen:					
100000	Fischereischeine, Gewerbean- und abmeldungen, Gestattungen, Sperrzeitverkürzungen, Führungszeugnisse, Führerscheinanträge, Fundsachenausgaben					
100100	Ausweise und Pässe					
650000	Beschaffung Personalausweise und Pässe					
671000	Weiterleitung der Gebührenanteile für Führungszeugnisse und Auskünfte aus dem Gewerbezentralregister, Weiterleitung der Fischereiabgabe					
674000	EDV-Kosten: Gewerberegisterverfahren, Nutzung Digant					
716000	Beitrag zur Unterbringung von Fundtieren Tierschutzverein Offenburg e.V.					

- 17 -
Verwaltungshaushalt 2018
Version 7

Einzelplan 1 Öffentliche Sicherheit und Ordnung

Unterabschnitt 1110 Meldewesen

1110

Haushaltsstelle			Haushaltsansatz		Rechnungs- ergebnis	Bew. Stelle
Nr.	Bezeichnung	HH- Vermerk	2018 EUR	2017 EUR	2016 EUR	
1	2	3	4	5	6	7
1.1110	Einnahmen					
100000	Verwaltungsgebühren		1.400	1.400	1.496	100
	Einnahmen Unterabschnitt 1110		1.400	1.400	1.496	
1.1110	Ausgaben					
414000	Vergütungen der Beschäftigten	SN	20.000	19.600	18.734	100
434000	Beiträge zur Versorgungskasse für Beschäf	SN	2.000	1.900	1.741	100
444000	Beiträge zur gesetzl. Sozialvers. für Bes	SN	4.100	3.900	3.864	100
450000	Beihilfen, Unterstützung u. dgl.	SN	100	100	2	100
520000	Erwerb von beweglichen Sachen		200	200	47	100
562000	Aus- und Fortbildung, Umschulung		500	500	120	100
650000	Bürobedarf		200	200	0	100
651000	Bücher, Zeitschriften, Ergänzungslief.		300	300	302	100
654000	Dienstreisen		200	200	0	100
674000	Kostenerstattung an Rechenzentrum		7.800	6.600	6.466	100
	Ausgaben Unterabschnitt 1110		35.400	33.500	31.276	
	Einnahmen Unterabschnitt 1110		1.400	1.400	1.496	
	Zuschussbedarf		34.000	32.100	29.780	
	Überschuss		0	0	0	
	Erläuterungen:					
100000	Meldeauskünfte, Meldebestätigungen					
674000	EDV-Kosten: Einwohnermeldewesenprogramm Lewis und dvv Glearingcenter, dvv Meldeportal					

- 18 -
Verwaltungshaushalt 2018
Version 7

Einzelplan 1 **Öffentliche Sicherheit und Ordnung**

Unterabschnitt 1170 **Grundbuchamt**

1170

Haushaltsstelle			Haushaltsansatz		Rechnungs- ergebnis	Bew. Stelle
Nr.	Bezeichnung	HH- Vermerk	2018 EUR	2017 EUR	2016 EUR	
1	2	3	4	5	6	7
1.1170	Einnahmen					
100000	Beglaubigungsgebühren		1.000	2.000	2.702	100
161000	Erstattung Grundbuchratschreiber		0	0	180	100
	Einnahmen Unterabschnitt 1170		1.000	2.000	2.882	
1.1170	Ausgaben					
410000	Besoldung der Beamten	SN	3.500	4.300	11.209	100
430000	Beiträge zur Versorgungskasse für Beamte	SN	10.800	600	2.030	100
450000	Beihilfen, Unterstützung u. dgl.	SN	300	1.100	340	100
521000	Unterhaltung von beweglichen Sachen		100	100	0	100
562000	Aus- und Fortbildung, Umschulung		300	200	0	100
650000	Bürobedarf		200	200	27-	100
654000	Dienstreisen		100	100	0	100
668000	Vermischte Ausgaben		200	200	0	100
	Ausgaben Unterabschnitt 1170		15.500	6.800	13.552	
	Einnahmen Unterabschnitt 1170		1.000	2.000	2.882	
	Zuschussbedarf		14.500	4.800	10.670	
	Überschuss		0	0	0	
	Ausgaben Abschnitt 11		116.000	102.500	102.555	
	Einnahmen Abschnitt 11		22.900	23.400	25.483	
	Zuschussbedarf		93.100	79.100	77.071	
	Überschuss		0	0	0	

- 19 -
Verwaltungshaushalt 2018
Version 7

Einzelplan 1 Öffentliche Sicherheit und Ordnung

Unterabschnitt 1300 Feuerschutz

1300

Haushaltsstelle			Haushaltsansatz		Rechnungs- ergebnis	Bew.
Nr.	Bezeichnung	HH- Vermerk	2018 EUR	2017 EUR	2016 EUR	Stelle
1	2	3	4	5	6	7
1.1300	Einnahmen					
150000	Sonstige Verw.-und Betriebseinnahmen		3.000	2.000	5.616	100
153000	Schadenersätze		0	0	2.995	100
157000	Vermischte Einnahmen		0	0	383	100
171000	Zuweisungen vom Land		4.500	4.000	3.570	100
171200	Zuweisungen vom Land Jugendfeuerwehr		600	500	612	100
	Einnahmen Unterabschnitt 1300		8.100	6.500	13.176	
1.1300	Ausgaben					
400000	Aufwendungen für ehrenamtl.Tätigkeit	SN	8.500	7.000	6.284	100
414000	Vergütungen der Beschäftigten	SN	1.900	1.700	1.575	100
434000	Beiträge zur Versorgungskasse f. Beschäfti	SN	100	100	80	100
444000	Beiträge zur gesetzl. Sozialvers. f. Besc	SN	400	400	373	100
500000	Unterhaltung Grundstücke u. baul. Anlagen		3.000	2.000	300	100
502000	Unterhaltung: Heizung		1.000	1.000	2.480	100
520000	Erwerb von beweglichen Sachen		2.500	2.000	2.054	100
521000	Unterhaltung von beweglichen Sachen		3.000	1.500	881	100
522000	Lösch u. Einsatzmittel		500	500	86	100
540000	Bewirtschaftung: Strom		1.300	1.100	1.064	100
541000	Gebäude- und Grundstücksversicherungen		2.000	2.000	1.933	100
542000	Bewirtschaftung: Wasser/Abwasser		300	300	230	100
543000	Bewirtschaftung: Gas		2.000	1.500	1.851	100
544000	Bewirtschaftung: Müllabfuhr		200	0	0	100
545000	Bewirtschaftung: Wasch- und Reinigungsm.		300	300	224	100
546000	Bewirtschaftung: Sonstiges		300	300	287	100
550000	Haltung von Fahrzeugen		7.000	4.500	8.496	100
551000	Kfz Versicherungen u. Steuern		1.800	1.800	1.700	100
552000	Treibstoff für Fahrzeuge		1.000	1.000	832	100
560000	Dienst- und Schutzkleidung		16.000	22.000	22.015	100
560100	Persönl. Schutzausrüst. Jugendfeuerwehr		600	600	0	100
560200	Reinigung der Dienst- u. Schutzkleidung		1.000	1.000	299	100
562000	Aus- u. Fortbildung (Lohnausfallkosten)		3.800	2.300	3.281	100
562100	Aus- u. Fortbildung (Lehrgangskosten)		2.700	3.300	4.012	100
562200	Kostenbeteiligung für Führerscheine		4.000	2.000	4.554	100
640000	Steuern, Versicherungen, Schadensfälle		5.200	4.900	4.740	100
650000	Bürobedarf		200	200	186	100
651000	Bücher, Zeitschriften, Ergänzungslieferun		400	400	251	100
652000	Telefongebühren		300	200	184	100
654000	Dienstreisen		100	100	0	100
655000	Sachverständigen-, Gerichts-u.ä. Kosten		1.500	600	1.547	100
658000	Sonstige Geschäftsausgaben (G26 Unters.)		1.800	1.700	2.016	100
661000	Mitgliedsbeitrag Feuerwehrverband		400	400	318	100
668000	Vermischte Ausgaben		2.000	2.000	1.791	100
669000	Gebühren GEZ		100	100	70	100
672000	Umlage für digitale Alarmierung		300	300	262	100
672100	Erstattung an örtliche Träger		4.000	2.000	2.221	100
672300	Kostenersatz Schlauchpool		3.300	3.300	2.146	100
672400	Kostenersatz Atemschutzpool		10.000	8.000	5.272	100
679210	Sachzuwendung: Löschwasser als i.V.		200	300	153	100
679300	Arbeitsleistungen des Bauhofes		3.000	3.000	1.140	100
704000	Zuschuss an Feuerwehrrkasse		700	700	700	100
	Ausgaben Unterabschnitt 1300		98.700	88.400	87.887	
	Einnahmen Unterabschnitt 1300		8.100	6.500	13.176	
	Zuschussbedarf		90.600	81.900	74.711	
	Überschuss		0	0	0	
	Erläuterungen:					
171000	Pauschale Förderung des Landes je aktivem Feuerwehrangehörigen: 90 EUR					

- 20 -
Verwaltungshaushalt 2018
Version 7

Einzelplan 1 Öffentliche Sicherheit und Ordnung

Unterabschnitt 1300 Feuerschutz

1300

Haushaltsstelle			Haushaltsansatz		Rechnungs- ergebnis	Bew. Stelle
Nr.	Bezeichnung	HH- Vermerk	2018 EUR	2017 EUR	2016 EUR	
1	2	3	4	5	6	7
171200	Landeszuschuss für Jugendfeuerwehr: 40 EUR					
520000	Ersatzbeschaffung von 5 Funkmeldeempfänger					
541000	Gebäudeversicherung, Haftpflichtversicherung, Schlüsselverlustversicherung, Pauschale Sachversicherung Inventar					
551000	KFZ-Haftpflichtversicherung OG-FO 106, StLF 10/6 OG-FO 19, MTW OG-LF 86, LF 8/6 OG-SN 134, Anhänger					
560000	Pauschalbetrag: 4.000 EUR Einkleidung 4 neue Mitglieder: 7.200 EUR 10 Überhosen 3.000 EUR 4 Einsatzjacken 1.900 EUR					
562100	Grundausbildung mit integr. Sprechfunkerausb., Maschinistenlehrgang, Truppführerausbildung, Ausbildung im Brandcontainer, Atemschutzstrecke					
640000	Unfallversicherung: Feuerwehr, Spielmannszug, Lohnerstattung Dienstsachschaden Haftpflicht Gesetzliche Unfallversicherung					
655000	Elektrogeräteprüfung					
668000	Übernahme der Kosten für den Aufenthalt im Feuerwehrhotel Sankt Florian, Verzehrgutscheine der Gemeinde für die Generalversammlung und die Jahreshauptprobe in Höhe von 5,50 EUR pro Feuerwehrmann					
672000	Einrichtung der digitalen Alarmierung für Feuerwehren im Ortenaukreis in der neuen integrierten Leitstelle Ortenau Die Durchführung der Investitionen erfolgt federführend durch den Ortenaukreis					
672300	Schlauchpool: Druck-/Dichtigkeitsprüfung der Schläuche nach GUV-G					
672400	Atemschutzpool: Wartung Atemschutzgeräte etc.					
	Ausgaben Abschnitt 13		98.700	88.400	87.887	
	Einnahmen Abschnitt 13		8.100	6.500	13.176	
	Zuschussbedarf		90.600	81.900	74.711	
	Überschuss		0	0	0	
	Ausgaben Einzelplan 1		214.700	190.900	190.442	
	Einnahmen Einzelplan 1		31.000	29.900	38.660	
	Zuschussbedarf		183.700	161.000	151.782	
	Überschuss		0	0	0	

- 21 -
Verwaltungshaushalt 2018
Version 7

Einzelplan 2 Schulen
Unterabschnitt 2110 Grundschulen

2110

Haushaltsstelle			Haushaltsansatz		Rechnungs- ergebnis	Bew.
Nr.	Bezeichnung	HH- Vermerk	2018 EUR	2017 EUR	2016 EUR	Stelle
1	2	3	4	5	6	7
1.2110	Einnahmen					
111000	Benutzungsgebühren Gymnastikhalle		1.000	1.000	1.062	100
140000	Mieten und Pachten		700	700	700	100
157000	Vermischte Einnahmen		0	0	197	100
171000	Zuweisungen vom Land		400	400	2.024	100
	Einnahmen Unterabschnitt 2110		2.100	2.100	3.982	
1.2110	Ausgaben					
414000	Vergütungen der Beschäftigten	SN	29.100	34.200	52.434	100
434000	Beiträge zur Versorgungskasse für Beschäf	SN	2.600	2.800	4.685	100
444000	Beiträge zur gesetzl. Sozialvers. für Bes	SN	5.000	6.100	10.301	100
450000	Beihilfen, Unterstützung u. dgl.	SN	100	100	6	100
500000	Unterhaltung Grundstücke u. baul. Anlagen		8.000	6.000	24.828	100
520000	Erwerb von beweglichen Sachen		3.000	2.000	1.527	100
521000	Unterhaltung von beweglichen Sachen		2.000	2.000	205	100
521100	Wartungspauschale Kopiergerät		2.000	2.000	1.203	100
522000	Erwerb von EDV-Geräten		1.000	1.000	771	100
522100	Unterhaltung von EDV-Geräten		2.000	2.000	1.804	100
522200	Kosten für Schulsoftware		1.800	1.500	1.215	100
523000	Pflege Homepage		100	100	9	100
540000	Bewirtschaftung: Strom		8.500	8.000	3.646	100
541000	Gebäude- und Grundstücksversicherungen		8.200	8.000	7.911	100
542000	Bewirtschaftung: Wasser/Abwasser		2.000	2.000	1.674	100
543000	Bewirtschaftung: Gas		11.000	10.500	10.540	100
544000	Bewirtschaftung: Müllabfuhr		900	1.000	1.149	100
545000	Bewirtschaftung: Wasch- und Reinigungsm.		2.000	2.000	2.046	100
546000	Bewirtschaftung: Sonstiges		500	2.000	2.295	100
546100	Bewirtschaftung: Vergüt. Reinigungsfirma		31.000	18.400	0	100
560000	Dienst- und Schutzkleidung		200	200	0	100
562000	Aus- und Fortbildung, Umschulung		200	200	208	100
572000	Städtepartnerschaft		1.200	1.200	925	100
591000	Lehr- u. Unterrichtsmittel		4.000	3.500	5.188	100
592000	Lernmittel		4.500	4.000	1.366	100
593000	Unterrichtsmaterial: Papier- u. Kopierm.		1.400	1.400	464	100
595000	Schülerveranstaltungen, Schullandheim		500	500	125	100
640000	Steuern, Versicherungen, Schadensfälle		19.500	15.900	15.416	100
650000	Bürobedarf		3.000	2.000	2.035	100
651000	Bücher, Zeitschriften, Ergänzungslief.		800	700	815	100
652000	Telefongebühren		500	500	467	100
652100	Portoausgaben		300	200	163	100
652200	Internetkosten		800	800	713	100
654000	Dienstreisen		100	100	164	100
655000	Sachverständigen-, Gerichts-u.ä. Kosten		3.000	400	0	100
668000	Vermischte Ausgaben		2.300	2.000	6.644	100
669000	Pauschale Gebühren Gema + Gez		100	100	93	100
679200	Benutzung Sporthalle als i.V.		6.000	3.000	5.814	100
679300	Arbeitsleistungen des Bauhofes		40.000	35.000	43.514	100
	Ausgaben Unterabschnitt 2110		209.200	183.400	212.361	
	Einnahmen Unterabschnitt 2110		2.100	2.100	3.982	
	Zuschussbedarf		207.100	181.300	208.379	
	Überschuss		0	0	0	
	Erläuterungen:					
140000	Dachflächenvermietung Photovoltaikanlage, Stellplatzmiete für Altkleidercontainer					
541000	Pauschale Sachversicherungen Inventar Gebäudeversicherung Schlüsselverlustversicherung					

- 22 -
Verwaltungshaushalt 2018
 Version 7

Einzelplan 2 Schulen
Unterabschnitt 2110 Grundschulen

2110

Haushaltsstelle			Haushaltsansatz		Rechnungs- ergebnis	Bew. Stelle
Nr.	Bezeichnung	HH- Vermerk	2018 EUR	2017 EUR	2016 EUR	
1	2	3	4	5	6	7
546000	Fensterreinigung, Sonstiges					
546100	Vergütung für Reinigung des oberen Schulhauses an ein Reinigungsunternehmen					
640000	Gesetzliche Unfallversicherung					
	Ausgaben Abschnitt 21		209.200	183.400	212.361	
	Einnahmen Abschnitt 21		2.100	2.100	3.982	
	Zuschussbedarf		207.100	181.300	208.379	
	Überschuss		0	0	0	

- 23 -
Verwaltungshaushalt 2018
 Version 7

Einzelplan 2 Schulen

Unterabschnitt 2700 Sonderschulen für
 Lernbehinderte (Inklusion)

2700

Haushaltsstelle			Haushaltsansatz		Rechnungs- ergebnis	Bew. Stelle
Nr.	Bezeichnung	HH- Vermerk	2018 EUR	2017 EUR	2016 EUR	
1	2	3	4	5	6	7
1.2700	Einnahmen					
171000	Zuweisungen vom Land		900	600	0	100
	Einnahmen Unterabschnitt 2700		900	600	0	
1.2700	Ausgaben					
591000	Lehr-und Unterrichtsmittel Inklusionsschü		1.000	1.000	621	100
592000	Lernmittel		0	0	219	100
	Ausgaben Unterabschnitt 2700		1.000	1.000	841	
	Einnahmen Unterabschnitt 2700		900	600	0	
	Zuschussbedarf		100	400	841	
	Überschuss		0	0	0	
	Ausgaben Abschnitt 27		1.000	1.000	841	
	Einnahmen Abschnitt 27		900	600	0	
	Zuschussbedarf		100	400	841	
	Überschuss		0	0	0	

- 24 -
Verwaltungshaushalt 2018
Version 7

Einzelplan 2 Schulen
Unterabschnitt 2900 Schülerbeförderung

2900

Haushaltsstelle			Haushaltsansatz		Rechnungs- ergebnis	Bew. Stelle
Nr.	Bezeichnung	HH- Vermerk	2018 EUR	2017 EUR	2016 EUR	
1	2	3	4	5	6	7
1.2900	Einnahmen					
162000	Erst. Schülerbeförderungskosten Inklusion		0	0	5.421	100
	Einnahmen Unterabschnitt 2900		0	0	5.421	
1.2900	Ausgaben					
672000	Schülerbeförderung Werkrealschule Rebland		0	0	376	100
672100	Beförderungskosten für Werkrealschule		0	6.000	5.516	100
672200	Beförderungskosten Inklusion		0	0	5.421	100
	Ausgaben Unterabschnitt 2900		0	6.000	11.312	
	Einnahmen Unterabschnitt 2900		0	0	5.421	
	Zuschussbedarf		0	6.000	5.892	
	Überschuss		0	0	0	
	Erläuterungen:					
672100	Schülerbeförderungsvertrag: Beförderung der Schüler der Werkrealschule					

- 25 -
Verwaltungshaushalt 2018
 Version 7

Einzelplan 2 Schulen

Unterabschnitt 2910 **Betreuungsangebote an Schulen**

2910

Haushaltsstelle			Haushaltsansatz		Rechnungs- ergebnis	Bew.
Nr.	Bezeichnung	HH- Vermerk	2018 EUR	2017 EUR	2016 EUR	Stelle
1	2	3	4	5	6	7
1.2910	Einnahmen					
111000	Benutzungsgebühren u. ähnliche Entgelte		4.000	3.000	5.148	100
130000	Einnahmen Mittagessen		11.000	10.000	11.642	100
170000	Zuschüsse vom Bund (Mittagessen)		0	0	89	100
171100	Zuschüsse vom Land		8.700	9.000	9.118	100
	Einnahmen Unterabschnitt 2910		23.700	22.000	25.996	
1.2910	Ausgaben					
400000	Aufwendungen für ehrenamtl. Tätigkeit		0	0	1.200	100
414000	Vergütungen der Beschäftigten	SN	6.900	5.600	5.963	100
434000	Beiträge zur Versorgungskasse für Beschäf	SN	300	300	283	100
444000	Beiträge zur gesetzl Sozialvers. für Besc	SN	1.400	1.300	1.375	100
570000	Mittagessen		11.000	10.000	11.718	100
599000	Sachkosten: verlässliche Grundschule		800	800	595	100
599100	Sachkosten: Grundschulnachmittagsbetr.		500	500	500	100
700100	Zuschuss SoNO Nachmittagsbetr. Grundsch.		18.000	16.000	15.290	100
	Ausgaben Unterabschnitt 2910		38.900	34.500	36.923	
	Einnahmen Unterabschnitt 2910		23.700	22.000	25.996	
	Zuschussbedarf		15.200	12.500	10.927	
	Überschuss		0	0	0	
	Erläuterungen:					
110000	Gebühreneinnahmen für die verlässliche Grundschule					
171100	Zuschüsse vom Land: - verlässliche Grundschule: 4.125 EUR - Nachmittagsbetreuung Grundschule: 4.538 EUR					
700100	Zuschuss an Soziales Netzwerk Ortenberg für die flexible Nachmittagsbetreuung der Grundschüler (Mo.-Fr., 13.10 - 16.10 Uhr)					
	Ausgaben Abschnitt 29		38.900	40.500	48.236	
	Einnahmen Abschnitt 29		23.700	22.000	31.417	
	Zuschussbedarf		15.200	18.500	16.819	
	Überschuss		0	0	0	
	Ausgaben Einzelplan 2		249.100	224.900	261.437	
	Einnahmen Einzelplan 2		26.700	24.700	35.399	
	Zuschussbedarf		222.400	200.200	226.038	
	Überschuss		0	0	0	

- 26 -
Verwaltungshaushalt 2018
Version 7

Einzelplan 3 Wissenschaft, Forschung, Kulturpflege

Unterabschnitt 3000 Verwaltung kultureller Angelegenheiten

3000

Haushaltsstelle			Haushaltsansatz		Rechnungs- ergebnis	Bew. Stelle
Nr.	Bezeichnung	HH- Vermerk	2018 EUR	2017 EUR	2016 EUR	
1	2	3	4	5	6	7
1.3000	Ausgaben					
679300	Arbeitsleistungen des Bauhofes		2.000	2.000	1.498	100
704000	Zuschüsse an Vereine		2.200	2.000	2.008	100
	Ausgaben Unterabschnitt 3000		4.200	4.000	3.506	
	Einnahmen Unterabschnitt 3000		0	0	0	
	Zuschussbedarf		4.200	4.000	3.506	
	Überschuss		0	0	0	
	Erläuterungen:					
704000	Geldzuwendung:					
	Dingeli-Spättle	200 EUR				
	Freies Montenegro	200 EUR				
	Frauengemeinschaft St. Elisabeth	200 EUR				
	Frauentreff	200 EUR				
	VDK	200 EUR				
		1.000 EUR				
	Sachzuwendung:					
	kostenlose Festhallennutzung	1.000 EUR				
	Ausgaben Abschnitt 30		4.200	4.000	3.506	
	Zuschussbedarf		4.200	4.000	3.506	
	Überschuss		0	0	0	

Einzelplan 3

Wissenschaft, Forschung, Kulturpflege

Unterabschnitt 3200

Museen, Sammlungen, Ausstellungen

3200

Haushaltsstelle			Haushaltsansatz		Rechnungs- ergebnis	Bew. Stelle
Nr.	Bezeichnung	HH- Vermerk	2018 EUR	2017 EUR	2016 EUR	
1	2	3	4	5	6	7
1.3200	Ausgaben					
541000	Gebäude- und Grundstücksversicherungen		1.000	1.000	827	100
575000	Veranstaltungen		1.000	1.000	866	100
	Ausgaben Unterabschnitt 3200		2.000	2.000	1.693	
	Einnahmen Unterabschnitt 3200		0	0	0	
	Zuschussbedarf		2.000	2.000	1.693	
	Überschuss		0	0	0	
	Erläuterungen:					
575000	Ausstellungen KIR					
	Ausgaben Abschnitt 32		2.000	2.000	1.693	
	Zuschussbedarf		2.000	2.000	1.693	
	Überschuss		0	0	0	

- 29 -
Verwaltungshaushalt 2018
Version 7

Einzelplan 3 Wissenschaft, Forschung, Kulturpflege

Unterabschnitt 3330 Musikschulen

3330

Haushaltsstelle			Haushaltsansatz		Rechnungs- ergebnis	Bew. Stelle
Nr.	Bezeichnung	HH- Vermerk	2018 EUR	2017 EUR	2016 EUR	
1	2	3	4	5	6	7
1.3330	Ausgaben					
717000	Zuweisungen u. Zuschüsse an Private		1.000	1.000	0	100
	Ausgaben Unterabschnitt 3330		1.000	1.000	0	
	Einnahmen Unterabschnitt 3330		0	0	0	
	Zuschussbedarf		1.000	1.000	0	
	Überschuss		0	0	0	
	Ausgaben Abschnitt 33		7.800	4.800	4.993	
	Zuschussbedarf		7.800	4.800	4.993	
	Überschuss		0	0	0	

- 30 -
Verwaltungshaushalt 2018
Version 7

Einzelplan 3 Wissenschaft, Forschung, Kulturpflege

Unterabschnitt 3400 Heimat- und sonstige Kulturpflege

3400

Haushaltsstelle			Haushaltsansatz		Rechnungs- ergebnis	Bew. Stelle
Nr.	Bezeichnung	HH- Vermerk	2018 EUR	2017 EUR	2016 EUR	
1	2	3	4	5	6	7
1.3400	Einnahmen					
130000	Einnahmen aus Verkauf		100	300	492	100
	Einnahmen Unterabschnitt 3400		100	300	492	
1.3400	Ausgaben					
500000	Unterhaltung Grundstücke u. baul. Anlagen		1.000	1.000	1.803	100
520000	Erwerb von beweglichen Sachen		1.500	1.500	951	100
521000	Unterhaltung von beweglichen Sachen		300	300	174	100
540000	Bewirtschaftung: Strom (Schloßbeleucht.)		1.200	1.200	1.369	100
544000	Bewirtschaftung: Müllabfuhr		200	200	166	100
640000	Steuern, Versicherungen, Schadensfälle		900	900	822	100
661000	Mitgliedsbeiträge an Verbände und Vereine		1.200	900	850	100
668000	Vermischte Ausgaben		100	100	215	100
679300	Arbeitsleistungen des Bauhofes		11.000	13.000	10.699	100
	Ausgaben Unterabschnitt 3400		17.400	19.100	17.048	
	Einnahmen Unterabschnitt 3400		100	300	492	
	Zuschussbedarf		17.300	18.800	16.556	
	Überschuss		0	0	0	
	Ausgaben Abschnitt 34		17.400	19.100	17.048	
	Einnahmen Abschnitt 34		100	300	492	
	Zuschussbedarf		17.300	18.800	16.556	
	Überschuss		0	0	0	

- 31 -
Verwaltungshaushalt 2018
Version 7

Einzelplan 3 Wissenschaft, Forschung, Kulturpflege

Unterabschnitt 3500 Volkshochschule

3500

Haushaltsstelle			Haushaltsansatz		Rechnungs- ergebnis	Bew. Stelle
Nr.	Bezeichnung	HH- Vermerk	2018 EUR	2017 EUR	2016 EUR	
1	2	3	4	5	6	7
1.3500	Ausgaben					
700000	Zuweisungen und Zuschüsse		2.500	2.000	1.980	100
	Ausgaben Unterabschnitt 3500		2.500	2.000	1.980	
	Einnahmen Unterabschnitt 3500		0	0	0	
	Zuschussbedarf		2.500	2.000	1.980	
	Überschuss		0	0	0	
	Erläuterungen:					
700000	Seit 2014 beteiligt sich die Gemeinde Ortenberg nach Anzahl der Kursbelegungen durch die Einwohner an der Volkshochschule Offenburg.					

- 32 -
Verwaltungshaushalt 2018
Version 7

Einzelplan 3 Wissenschaft, Forschung, Kulturpflege

Unterabschnitt 3520 Öffentliche Büchereien

3520

Haushaltsstelle			Haushaltsansatz		Rechnungs- ergebnis	Bew. Stelle
Nr.	Bezeichnung	HH- Vermerk	2018 EUR	2017 EUR	2016 EUR	
1	2	3	4	5	6	7
1.3520	Ausgaben					
520000	Erwerb von Büchern		300	300	301	100
	Ausgaben Unterabschnitt 3520		300	300	301	
	Einnahmen Unterabschnitt 3520		0	0	0	
	Zuschussbedarf		300	300	301	
	Überschuss		0	0	0	
	Ausgaben Abschnitt 35		2.800	2.300	2.281	
	Zuschussbedarf		2.800	2.300	2.281	
	Überschuss		0	0	0	

- 33 -
Verwaltungshaushalt 2018
Version 7

Einzelplan 3 Wissenschaft, Forschung, Kulturpflege

Unterabschnitt 3700 Kirchen

3700

Haushaltsstelle			Haushaltsansatz		Rechnungs- ergebnis	Bew. Stelle
Nr.	Bezeichnung	HH- Vermerk	2018 EUR	2017 EUR	2016 EUR	
1	2	3	4	5	6	7
1.3700	Ausgaben					
500000	Unterhaltung Bühlwegbeleuchtung		100	100	0	100
540000	Bewirtschaftung: Strom		700	400	309	100
542000	Bewirtschaftung Wasser/Abwasser		200	200	195	100
679300	Arbeitsleistungen des Bauhofes		3.000	2.000	2.953	100
700000	Zuschüsse für laufende Zwecke		300	300	230	100
	Ausgaben Unterabschnitt 3700		4.300	3.000	3.688	
	Einnahmen Unterabschnitt 3700		0	0	0	
	Zuschussbedarf		4.300	3.000	3.688	
	Überschuss		0	0	0	
	Erläuterungen:					
	Wartung Kirchturmuhre siehe Haushaltsstelle 1.7620.500000					
	Ausgaben Abschnitt 37		4.300	3.000	3.688	
	Zuschussbedarf		4.300	3.000	3.688	
	Überschuss		0	0	0	
	Ausgaben Einzelplan 3		38.500	35.200	33.207	
	Einnahmen Einzelplan 3		100	300	492	
	Zuschussbedarf		38.400	34.900	32.716	
	Überschuss		0	0	0	

- 34 -
Verwaltungshaushalt 2018
Version 7

Einzelplan 4

Soziale Sicherung

Unterabschnitt 4310

Soziale Einrichtungen für Ältere

4310

Haushaltsstelle			Haushaltsansatz		Rechnungs- ergebnis	Bew.
Nr.	Bezeichnung	HH- Vermerk	2018 EUR	2017 EUR	2016 EUR	Stelle
1	2	3	4	5	6	7
1.4310	Ausgaben					
572000	Seniorenveranstaltungen		1.200	1.200	1.383	100
661000	Mitgliedsbeiträge an Verbände und Vereine		200	200	200	100
679000	Personal- und Sachleistungen an SONO i. V		2.300	2.300	2.217	100
679300	Arbeitsl. des Bauhofes Seniorenweihnacht		300	300	0	100
700000	Zuschüsse für laufende Zwecke		100	100	50	100
	Ausgaben Unterabschnitt 4310		4.100	4.100	3.849	
	Einnahmen Unterabschnitt 4310		0	0	0	
	Zuschussbedarf		4.100	4.100	3.849	
	Überschuss		0	0	0	
	Erläuterungen:					
572000	Seniorenweihnacht					

Einzelplan 4

Soziale Sicherung

Unterabschnitt 4360

Einrichtungen für Flüchtlinge

4360

Haushaltsstelle			Haushaltsansatz		Rechnungs- ergebnis	Bew. Stelle
Nr.	Bezeichnung	HH- Vermerk	2018 EUR	2017 EUR	2016 EUR	
1	2	3	4	5	6	7
1.4360	Einnahmen					
140000	Mieten und Pachten		61.000	61.000	52.293	100
171000	Integrationslastenausgleich		42.000	0	0	100
	Einnahmen Unterabschnitt 4360		103.000	61.000	52.293	
1.4360	Ausgaben					
500000	Unterhaltung der Flüchtlingsunterkunft		8.000	5.000	2.702	100
520000	Erwerb von beweglichen Sachen		1.500	1.000	2.685	100
531000	Miete für Flüchtlingsunterbr. bei Dritten		27.000	36.200	31.108	100
531100	Pacht: Grundstück Wohncontainer		3.600	5.000	0	100
540000	Bewirtschaftung: Strom		14.000	2.000	2.112	100
541000	Gebäude- und Grundstücksversicherungen		200	0	0	100
543000	Bewirtschaftung: Gas lzung/öl		1.000	0	0	100
544000	Bewirtschaftung: Müllabfuhr		1.400	0	0	100
652200	Internetkosten		400	400	574	100
679300	Arbeitsleistungen des Bauhofes		5.000	2.000	8.455	100
	Ausgaben Unterabschnitt 4360		62.100	51.600	47.636	
	Einnahmen Unterabschnitt 4360		103.000	61.000	52.293	
	Zuschussbedarf		0	0	0	
	Überschuss		40.900	9.400	4.656	

Einzelplan 4 Soziale Sicherung
Unterabschnitt 4390 Dorfhelferinnenstation

4390

Haushaltsstelle			Haushaltsansatz		Rechnungs- ergebnis	Bew. Stelle
Nr.	Bezeichnung	HH- Vermerk	2018 EUR	2017 EUR	2016 EUR	
1	2	3	4	5	6	7
1.4390	Ausgaben					
700000	Zuschüsse für laufende Zwecke		2.000	2.000	3.328-	100
	Ausgaben Unterabschnitt 4390		2.000	2.000	3.328-	
	Einnahmen Unterabschnitt 4390		0	0	0	
	Zuschussbedarf		2.000	2.000	0	
	Überschuss		0	0	3.328	
	Erläuterungen:					
700000	Der Gemeinderat hat in der öffentlichen Sitzung vom 11.12.2007 dem Zusammenschluss der Dorfhelferinnenstation Ohlsbach-Berghaupten mit der Dorfhelferinnenstation Ortenberg zugestimmt. Die Defizitbeteiligung der Gemeinde Ortenberg beträgt 20%.					
	Ausgaben Abschnitt 43		68.200	57.700	48.157	
	Einnahmen Abschnitt 43		103.000	61.000	52.293	
	Zuschussbedarf		0	0	0	
	Überschuss		34.800	3.300	4.135	

- 37 -
Verwaltungshaushalt 2018
Version 7

Einzelplan 4

Soziale Sicherung

Unterabschnitt 4600

Einrichtungen der Jugendhilfe

4600

Haushaltsstelle			Haushaltsansatz		Rechnungs- ergebnis	Bew. Stelle
Nr.	Bezeichnung	HH- Vermerk	2018 EUR	2017 EUR	2016 EUR	
1	2	3	4	5	6	7
1.4600	Einnahmen					
150000	Ersatz von Sachausgaben u.ä.		900	2.300	1.503	100
171000	Zuweisungen und Zuschüsse vom Land		0	5.000	0	100
177000	Spenden von Privaten		0	0	2.311	100
	Einnahmen Unterabschnitt 4600		900	7.300	3.814	
1.4600	Ausgaben					
570000	Deutsch-französische Jugendbegegnung		0	7.700	1.470	100
572000	Sommerferienprogramm		1.400	800	763	100
668000	Vermischte Ausgaben		300	300	0	100
679300	Arbeitsleistungen des Bauhofes		0	400	0	100
704000	Zuschüsse an Vereine für Jugendförderung		5.000	5.000	5.005	100
	Ausgaben Unterabschnitt 4600		6.700	14.200	7.238	
	Einnahmen Unterabschnitt 4600		900	7.300	3.814	
	Zuschussbedarf		5.800	6.900	3.424	
	Überschuss		0	0	0	

- 38 -
Verwaltungshaushalt 2018
Version 7

Einzelplan 4

Soziale Sicherung

Unterabschnitt 4640

Kath. Kindergarten St. Elisabeth

4640

Haushaltsstelle			Haushaltsansatz		Rechnungs- ergebnis	Bew. Stelle
Nr.	Bezeichnung	HH- Vermerk	2018 EUR	2017 EUR	2016 EUR	
1	2	3	4	5	6	7
1.4640	Einnahmen					
171000	Zuweisungen FAG		285.000	269.000	251.103	100
172000	Zuschuss von Gemeinden und Gemeindeverbän		7.000	5.000	7.442	100
	Einnahmen Unterabschnitt 4640		292.000	274.000	258.545	
1.4640	Ausgaben					
531000	Mieten und Pachten		23.000	0	0	100
679200	Sachzuwendungen Sporthalle		4.000	4.000	4.158	100
679300	Arbeitsleistungen des Bauhofes		1.000	1.000	3.567	100
701000	Betriebskostenzuschuss Gemeinde		923.800	915.000	739.158	100
701500	Zinsumlage Kirchendarlehen 6. Gruppe		100	100	87	100
701600	Zuschuss Benutzung der Festhalle		500	500	495	100
718000	Zuw. u. Zuschüsse an übrige Bereiche		43.000	38.000	46.742	100
	Ausgaben Unterabschnitt 4640		995.400	958.600	794.207	
	Einnahmen Unterabschnitt 4640		292.000	274.000	258.545	
	Zuschussbedarf		703.400	684.600	535.662	
	Überschuss		0	0	0	
	Erläuterungen:					
171000	Landeszuschüsse nach § 29 b und c FAG: - Kindergartenförderung nach § 29 b FAG: Kinder über 3 Jahren: 131.800 EUR - Kleinkindbetreuung nach § 29 c FAG: Kinder unter 3 J: 153.200 EUR					
172000	Interkommunaler Kostenausgleich für die Betreuung auswärtiger Kinder im Kindergarten					
531000	Grundstückspacht und Miete für Container- anlage					
701000	Die Gemeinde beteiligt sich aufgrund des best. Vetrages mit 91% an den nicht gedeckten Betriebskosten des Kindergartens St. Elisabeth.					
718000	Interkommunaler Kostenausgleich für die Betreuung Ortenberger Kinder in Kindertageseinrichtungen der Umlandgemeinden (§ 8 a KiTaG):					

- 39 -
Verwaltungshaushalt 2018
Version 7

Einzelplan 4

Soziale Sicherung

Unterabschnitt 4680

sonstige Förderung der Jugendhilfe

4680

Haushaltsstelle			Haushaltsansatz		Rechnungs- ergebnis	Bew. Stelle
Nr.	Bezeichnung	HH- Vermerk	2018 EUR	2017 EUR	2016 EUR	
1	2	3	4	5	6	7
1.4680	Ausgaben					
700000	Zuschüsse für laufende Zwecke		400	400	322	100
	Ausgaben Unterabschnitt 4680		400	400	322	
	Einnahmen Unterabschnitt 4680		0	0	0	
	Zuschussbedarf		400	400	322	
	Überschuss		0	0	0	
	Erläuterungen:					
700000	Jugendberufshilfe Deutsche Verkehrswacht					
	Ausgaben Abschnitt 46		1.002.500	973.200	801.767	
	Einnahmen Abschnitt 46		292.900	281.300	262.359	
	Zuschussbedarf		709.600	691.900	539.408	
	Überschuss		0	0	0	
	Ausgaben Einzelplan 4		1.070.700	1.030.900	849.924	
	Einnahmen Einzelplan 4		395.900	342.300	314.651	
	Zuschussbedarf		674.800	688.600	535.273	
	Überschuss		0	0	0	

- 40 -
Verwaltungshaushalt 2018
Version 7

Einzelplan 5

Gesundheit, Sport, Erholung

Unterabschnitt 5000

Gesundheitsverwaltung, Gesundheitsämter

5000

Haushaltsstelle			Haushaltsansatz		Rechnungs- ergebnis	Bew. Stelle
Nr.	Bezeichnung	HH- Vermerk	2018 EUR	2017 EUR	2016 EUR	
1	2	3	4	5	6	7
1.5000	Ausgaben					
578000	Schädlingsbekämpfung		300	300	0	100
700000	Zuschüsse für laufende Zwecke		500	500	449	100
	Ausgaben Unterabschnitt 5000		800	800	449	
	Einnahmen Unterabschnitt 5000		0	0	0	
	Zuschussbedarf		800	800	449	
	Überschuss		0	0	0	
	Erläuterungen:					
578000	Rattengift					
700000	DRK Beitrag Frühberatung					
	Ausgaben Abschnitt 50		800	800	449	
	Zuschussbedarf		800	800	449	
	Überschuss		0	0	0	

- 41 -
Verwaltungshaushalt 2018
Version 7

Einzelplan 5 Gesundheit, Sport, Erholung

Unterabschnitt 5500 Förderung des Sports

5500

Haushaltsstelle			Haushaltsansatz		Rechnungs- ergebnis	Bew. Stelle
Nr.	Bezeichnung	HH- Vermerk	2018 EUR	2017 EUR	2016 EUR	
1	2	3	4	5	6	7
1.5500	Ausgaben					
679300	Arbeitsleist. des Bauhofes Sportplatz		5.000	5.000	2.752	100
679301	Arbeitsleistung Bauhof Winzerf. SVO/TVO		300	0	0	100
700000	Zuschüsse für laufende Zwecke		4.800	4.800	6.339	100
701000	Zuschuss an TVO für Ausstattung Sportgerä		2.000	2.000	0	100
	Ausgaben Unterabschnitt 5500		12.100	11.800	9.091	
	Einnahmen Unterabschnitt 5500		0	0	0	
	Zuschussbedarf		12.100	11.800	9.091	
	Überschuss		0	0	0	
	Erläuterungen:					
679200	Benutzung der Sporthalle durch Vereine					
700000	Geldzuwendung:					
	Sportverein	2.600 EUR				
	Tenniclub	500 EUR				
	Angelsportverein	200 EUR				
	Schützenverein	200 EUR				
	Sachzuwendung:					
	- Wasser/Abwasser					
	Turnverein: Faustballplatz					
	- kostenlose Festhallennutzung					
	Ausgaben Abschnitt 55		12.100	11.800	9.091	
	Zuschussbedarf		12.100	11.800	9.091	
	Überschuss		0	0	0	

- 42 -
Verwaltungshaushalt 2018
Version 7

Einzelplan 5 Gesundheit, Sport, Erholung

Unterabschnitt 5610 Turn- und Sporthalle

5610

Haushaltsstelle			Haushaltsansatz		Rechnungs- ergebnis	Bew.
Nr.	Bezeichnung	HH- Vermerk	2018 EUR	2017 EUR	2016 EUR	Stelle
1	2	3	4	5	6	7
1.5610	Einnahmen					
111000	Benutzungsgebühren u. ähnliche Entgelte		10.000	10.000	9.879	100
140000	Mieten und Pachten		1.800	1.800	1.841	100
155000	Vermischte Einnahmen		0	0	8	100
169200	Sachzuwendungen an Vereine/Schule i.V.		10.000	7.000	9.972	100
277000	Auflösung v. Zuweisungen u. Zuschüssen		10.000	10.000	10.068	100
	Einnahmen Unterabschnitt 5610		31.800	28.800	31.767	
1.5610	Ausgaben					
414000	Vergütungen der Beschäftigten	SN	10.200	10.000	9.722	100
434000	Beiträge zur Versorgungskasse für Beschäf	SN	0	600	626	100
444000	Beiträge zur gesetzl. Sozialv. für Beschä	SN	2.400	2.100	2.287	100
500000	Unterhaltung Grundstücke u. V		6.000	6.500	1.581	100
502000	Unterhaltung: Lüftung, Dach		5.000	5.000	6.362	100
520000	Erwerb von beweglichen Sachen		1.000	1.000	0	100
521000	Unterhaltung von beweglichen Sachen		1.500	1.000	1.915	100
540000	Bewirtschaftung: Strom		7.700	7.700	6.671	100
541000	Gebäude- und Grundstücksversicherungen		3.300	3.300	3.131	100
542000	Bewirtschaftung: Wasser/Abwasser		1.000	1.000	619	100
543000	Bewirtschaftung: Gas		10.500	9.000	10.686	100
544000	Bewirtschaftung: Müllabfuhr		400	400	383	100
545000	Bewirtschaftung: Wasch- und Reinigungsm.		900	800	898	100
546000	Bewirtschaftung: Sonstiges		2.000	2.000	667	100
580000	Wasseruntersuchungen		100	100	0	100
679300	Arbeitsleistungen des Bauhofes		5.000	5.000	1.981	100
681000	Abschreibungen für Gebäude		72.500	72.000	72.386	100
682000	Abschreibungen für bewegliche Sachen		500	600	699	100
685000	Verzinsung des Anlagekapitals		33.000	39.700	42.553	100
	Ausgaben Unterabschnitt 5610		163.000	167.800	163.169	
	Einnahmen Unterabschnitt 5610		31.800	28.800	31.767	
	Zuschussbedarf		131.200	139.000	131.402	
	Überschuss		0	0	0	
	Erläuterungen:					
110000	Turnverein Judo-Club Sportverein Sonstige					
169200	Sachzuwendungen Sporthalle: Schule und Kindergarten					
541000	Pauschale Sachversicherungen Inventar: Leitungswasser, Einbruch/Diebstahl, Feuer Gebäudeversicherung Grundsteuer					
546000	Fensterreinigung, Reinigung Duschanlage					

- 43 -
Verwaltungshaushalt 2018
Version 7

Einzelplan 5 Gesundheit, Sport, Erholung

Unterabschnitt 5620 Stadien und Sportplätze

5620

Haushaltsstelle			Haushaltsansatz		Rechnungs- ergebnis	Bew. Stelle
Nr.	Bezeichnung	HH- Vermerk	2018 EUR	2017 EUR	2016 EUR	
1	2	3	4	5	6	7
1.5620	Einnahmen					
111000	Benutzungsgebühren u. ähnliche Entgelte		0	0	1	100
157000	Kostenersatz Stromkosten Flutlichtanlage		200	200	0	100
	Einnahmen Unterabschnitt 5620		200	200	1	
1.5620	Ausgaben					
500000	Unterhaltung Grundstücke u. baul. Anlagen		3.000	3.000	4.381	100
540000	Bewirtschaftungskosten: Strom		1.000	1.500	754-	100
641000	Wasserabgabe (Wasserpfennig)		200	200	266	100
	Ausgaben Unterabschnitt 5620		4.200	4.700	3.893	
	Einnahmen Unterabschnitt 5620		200	200	1	
	Zuschussbedarf		4.000	4.500	3.892	
	Überschuss		0	0	0	
	Erläuterungen:					
500000	Reinigung der Kunstrasenspielfläche					
540000	Stromkosten Tiefbrunnen für Sportplatzberegnung					
641000	Wasserabgabe für das entnommene Wasser aus dem Tiefbrunnen (Wasserpfennig)					
	Ausgaben Abschnitt 56		167.200	172.500	167.062	
	Einnahmen Abschnitt 56		32.000	29.000	31.768	
	Zuschussbedarf		135.200	143.500	135.294	
	Überschuss		0	0	0	

- 44 -
Verwaltungshaushalt 2018
Version 7

Einzelplan 5 **Gesundheit, Sport, Erholung**

Unterabschnitt 5710 **Baggersee**

5710

Haushaltsstelle			Haushaltsansatz		Rechnungs- ergebnis	Bew. Stelle
Nr.	Bezeichnung	HH- Vermerk	2018 EUR	2017 EUR	2016 EUR	
1	2	3	4	5	6	7
1.5710	Ausgaben					
544000	Bewirtschaftung: Müllabfuhr		1.200	1.200	938	100
668000	Vermischte Ausgaben		2.000	1.700	1.732	100
679300	Arbeitsleistungen des Bauhofes		1.000	1.000	0	010
	Ausgaben Unterabschnitt 5710		4.200	3.900	2.670	
	Einnahmen Unterabschnitt 5710		0	0	0	
	Zuschussbedarf		4.200	3.900	2.670	
	Überschuss		0	0	0	
	Erläuterungen:					
668000	Grubentleerung					
	Ausgaben Abschnitt 57		4.200	3.900	2.670	
	Zuschussbedarf		4.200	3.900	2.670	
	Überschuss		0	0	0	

- 45 -
Verwaltungshaushalt 2018
Version 7

Einzelplan 5 Gesundheit, Sport, Erholung

Unterabschnitt 5800 Park- und Gartenanlagen

5800

Haushaltsstelle			Haushaltsansatz		Rechnungs- ergebnis	Bew.
Nr.	Bezeichnung	HH- Vermerk	2018 EUR	2017 EUR	2016 EUR	Stelle
1	2	3	4	5	6	7
1.5800	Ausgaben					
510000	Unterh. der Anlagen: Pflanzen, Saatgut ua		6.000	5.000	2.749	100
512000	Unterh. der Anlagen: sonst. Materialien		2.000	2.000	199	100
513000	Unterhaltund der Dorfbrunnen		500	500	101	100
520000	Erwerb von beweglichen Sachen		500	500	1.392	100
521000	Unterhaltung von beweglichen Sachen		5.000	3.000	4.719	100
531000	Maschinen- u. Fahrzeugmiete		2.000	2.000	1.455	100
531100	Pacht für Grundstücke		100	100	26	100
541000	Gebäude- und Grundstücksversicherungen		800	1.000	1.038	100
542000	Bewirtschaftung: Dorfbrunnen		5.000	5.000	5.112	100
552000	Treibstoff für Fahrzeuge		800	800	607	100
560000	Dienst- und Schutzkleidung		200	200	0	100
668000	Vermischte Ausgaben		700	700	470	100
668100	Kosten für Sicherheitsdienst		2.600	2.000	1.871	100
679300	Arbeitsleistungen des Bauhofes		70.000	70.000	56.380	100
	Ausgaben Unterabschnitt 5800		96.200	92.800	76.120	
	Einnahmen Unterabschnitt 5800		0	0	0	
	Zuschussbedarf		96.200	92.800	76.120	
	Überschuss		0	0	0	
	Erläuterungen:					
541000	Grundsteuer Flst.Nr. 131/3, 4403, 4404, 4398					
542000	Wasser von Dorfbrunnen					
668100	Kosten für Sicherheitsdienst als Schutz vor Vandalismus					

- 46 -
Verwaltungshaushalt 2018
Version 7

Einzelplan 5 **Gesundheit, Sport, Erholung**

Unterabschnitt 5810 **Kinderspielplätze**

5810

Haushaltsstelle			Haushaltsansatz		Rechnungs- ergebnis	Bew. Stelle
Nr.	Bezeichnung	HH- Vermerk	2018 EUR	2017 EUR	2016 EUR	
1	2	3	4	5	6	7
1.5810	Ausgaben					
510000	Unterhaltung der Kinderspielplätze		2.000	2.000	420	100
674000	Softwarekosten		1.000	0	0	100
679300	Arbeitsleistungen des Bauhofes		10.000	10.000	6.201	100
	Ausgaben Unterabschnitt 5810		13.000	12.000	6.621	
	Einnahmen Unterabschnitt 5810		0	0	0	
	Zuschussbedarf		13.000	12.000	6.621	
	Überschuss		0	0	0	
	Ausgaben Abschnitt 58		109.200	104.800	82.741	
	Zuschussbedarf		109.200	104.800	82.741	
	Überschuss		0	0	0	

- 47 -
Verwaltungshaushalt 2018
Version 7

Einzelplan 5 Gesundheit, Sport, Erholung

Unterabschnitt 5900 Erholungseinrichtungen

5900

Haushaltsstelle			Haushaltsansatz		Rechnungs- ergebnis	Bew. Stelle
Nr.	Bezeichnung	HH- Vermerk	2018 EUR	2017 EUR	2016 EUR	
1	2	3	4	5	6	7
1.5900	Ausgaben					
500000	Unterhaltung Grundstücke u. baul. Anlagen		500	500	0	100
541000	Gebäude- und Grundstücksversicherungen		100	100	36	100
	Ausgaben Unterabschnitt 5900		600	600	36	
	Einnahmen Unterabschnitt 5900		0	0	0	
	Zuschussbedarf		600	600	36	
	Überschuss		0	0	0	
	Erläuterungen:					
500000	Unterhaltung des Hohes-Horn-Turmes					
	Ausgaben Abschnitt 59		600	600	36	
	Zuschussbedarf		600	600	36	
	Überschuss		0	0	0	
	Ausgaben Einzelplan 5		294.100	294.400	262.049	
	Einnahmen Einzelplan 5		32.000	29.000	31.768	
	Zuschussbedarf		262.100	265.400	230.281	
	Überschuss		0	0	0	

- 48 -
Verwaltungshaushalt 2018
Version 7

Einzelplan 6 Bau- und Wohnungswesen, Verkehr

Unterabschnitt 6100 Städteplanung , Bauleitplanung

6100

Haushaltsstelle			Haushaltsansatz		Rechnungs- ergebnis	Bew.
Nr.	Bezeichnung	HH- Vermerk	2018 EUR	2017 EUR	2016 EUR	Stelle
1	2	3	4	5	6	7
1.6100	Ausgaben					
577000	Aufstellung v. Bebauungsplänen, Gutachten		0	0	8.865	100
577030	Beb. "Im Ober. Steinfeld, Am Kochgässle		4.000	4.000	5.551	100
577200	Bebauungspläne "Hauptstraße"		3.000	0	0	100
577300	Bebauungsplan "Dorfmatte"		0	10.000	8.217	100
577500	Bebauungsplan "Bruchstraße Süd"		10.000	10.000	1.431	100
577600	Bebauungsplan "Käfersbergweg"		0	0	8.763	100
577700	Bebauungsplan "Lindle 2013"		0	0	13.385	100
579000	Landschaftsplan		1.000	1.000	0	100
600000	LEADER - EU Förderprogramm		2.000	2.000	1.140	100
655000	Sachverständigen-, Gerichts- u.ä. Kosten		2.000	10.000	0	100
	Ausgaben Unterabschnitt 6100		22.000	37.000	47.353	
	Einnahmen Unterabschnitt 6100		0	0	0	
	Zuschussbedarf		22.000	37.000	47.353	
	Überschuss		0	0	0	
	Erläuterungen:					
579000	Anteil der Gemeinde an den Erstellungskosten für den Landschaftsplan					
600000	LEADER: Kostenanteil der Gemeinde Ortenberg für die Erstellung eines Regionalen Entwicklungskonzeptes					

Einzelplan 6

Bau- und Wohnungswesen, Verkehr

Unterabschnitt 6120

Vermessung

6120

Haushaltsstelle			Haushaltsansatz		Rechnungs- ergebnis	Bew. Stelle
Nr.	Bezeichnung	HH- Vermerk	2018 EUR	2017 EUR	2016 EUR	
1	2	3	4	5	6	7
1.6120	Ausgaben					
570000	Grenzsteine u.a.		10.000	10.000	393	100
577000	Digitale Aufarbeitung für geograf. Inform		3.500	4.000	2.752	100
	Ausgaben Unterabschnitt 6120		13.500	14.000	3.145	
	Einnahmen Unterabschnitt 6120		0	0	0	
	Zuschussbedarf		13.500	14.000	3.145	
	Überschuss		0	0	0	
	Ausgaben Abschnitt 61		35.500	51.000	50.498	
	Zuschussbedarf		35.500	51.000	50.498	
	Überschuss		0	0	0	

- 50 -
Verwaltungshaushalt 2018
Version 7

Einzelplan 6 Bau- und Wohnungswesen, Verkehr

Unterabschnitt 6300 Gemeindestraßen

6300

Haushaltsstelle			Haushaltsansatz		Rechnungs- ergebnis	Bew. Stelle
Nr.	Bezeichnung	HH- Vermerk	2018 EUR	2017 EUR	2016 EUR	
1	2	3	4	5	6	7
1.6300	Einnahmen					
171000	Zuweisungen Unterhalt. Gem.verb.straßen		5.000	5.000	5.000	100
171100	Zuweisungen zum Bau v. Gemeindestraßen		4.700	4.700	4.794	100
	Einnahmen Unterabschnitt 6300		9.700	9.700	9.794	
1.6300	Ausgaben					
510000	Straßenunterhaltung		30.000	30.000	8.346	100
525000	Verkehrszeichen, -schilder		3.000	3.000	1.354	100
679000	Straßenentwässerungskostenanteil		64.000	71.000	52.980	100
679300	Arbeitsleistungen des Bauhofes		12.000	12.000	10.941	100
	Ausgaben Unterabschnitt 6300		109.000	116.000	73.621	
	Einnahmen Unterabschnitt 6300		9.700	9.700	9.794	
	Zuschussbedarf		99.300	106.300	63.827	
	Überschuss		0	0	0	
	Ausgaben Abschnitt 63		109.000	116.000	73.621	
	Einnahmen Abschnitt 63		9.700	9.700	9.794	
	Zuschussbedarf		99.300	106.300	63.827	
	Überschuss		0	0	0	

- 51 -
Verwaltungshaushalt 2018
Version 7

Einzelplan 6 Bau- und Wohnungswesen, Verkehr

Unterabschnitt 6700 Straßenbeleuchtung

6700

Haushaltsstelle			Haushaltsansatz		Rechnungs- ergebnis	Bew. Stelle
Nr.	Bezeichnung	HH- Vermerk	2018 EUR	2017 EUR	2016 EUR	
1	2	3	4	5	6	7
1.6700	Einnahmen					
150000	Sonstige Verw.-und Betriebseinnahmen		0	0	167	100
161000	Erstattungen f. Ausgaben d. VwH vom Land		600	600	612	100
	Einnahmen Unterabschnitt 6700		600	600	779	
1.6700	Ausgaben					
510000	Unterhaltung Straßenbeleuchtung		15.000	13.000	13.476	100
575000	Betriebsaufwand: Strom		23.000	22.000	21.001	100
679300	Arbeitsleistungen des Bauhofes		1.000	1.000	56	100
	Ausgaben Unterabschnitt 6700		39.000	36.000	34.534	
	Einnahmen Unterabschnitt 6700		600	600	779	
	Zuschussbedarf		38.400	35.400	33.754	
	Überschuss		0	0	0	
	Erläuterungen:					
161000	Erstatt. Beleuchtung Fußgängerüberwege beim Minikreisel					
510000	Straßenbeleuchtung: - Unterhaltungspauschale - Sonstige Unterhaltungsmaßnahmen					

- 52 -
Verwaltungshaushalt 2018
Version 7

Einzelplan 6 Bau- und Wohnungswesen, Verkehr

Unterabschnitt 6750 Straßenreinigung, Winterdienst

6750

Haushaltsstelle			Haushaltsansatz		Rechnungs- ergebnis	Bew.
Nr.	Bezeichnung	HH- Vermerk	2018 EUR	2017 EUR	2016 EUR	Stelle
1	2	3	4	5	6	7
1.6750	Ausgaben					
414000	Vergütungen der Beschäftigten	SN	2.000	1.700	1.326	100
434000	Beiträge zur Versorgungskasse für Beschäf	SN	200	200	115	100
444000	Beiträge zur gesetzl. Sozialvers. für Bes	SN	400	400	265	100
540000	Straßenreinigung		5.000	6.000	3.067	100
579000	Winterdienst, Streugut		2.000	2.000	39	100
668000	Vermischte Ausgaben		1.000	1.000	0	100
679300	Arbeitsleistungen des Bauhofes		10.000	10.000	9.302	100
	Ausgaben Unterabschnitt 6750		20.600	21.300	14.114	
	Einnahmen Unterabschnitt 6750		0	0	0	
	Zuschussbedarf		20.600	21.300	14.114	
	Überschuss		0	0	0	
	Erläuterungen:					
400000	Winterdienstzulage: Bereitschaftszulage vom 01.12. bis 29. 02.					
	Ausgaben Abschnitt 67		59.600	57.300	48.648	
	Einnahmen Abschnitt 67		600	600	779	
	Zuschussbedarf		59.000	56.700	47.869	
	Überschuss		0	0	0	

- 53 -
Verwaltungshaushalt 2018
Version 7

Einzelplan 6 Bau- und Wohnungswesen, Verkehr

Unterabschnitt 6900 Wasserläufe, Wasserbau

6900

Haushaltsstelle			Haushaltsansatz		Rechnungs- ergebnis	Bew. Stelle
Nr.	Bezeichnung	HH- Vermerk	2018 EUR	2017 EUR	2016 EUR	
1	2	3	4	5	6	7
1.6900	Einnahmen					
171000	Zuweisungen und Zuschüsse vom Land		0	0	13.633	100
	Einnahmen Unterabschnitt 6900		0	0	13.633	
1.6900	Ausgaben					
510000	Unterhalt. sonst. unbewegl. Vermögen		13.000	13.000	20.179	100
651100	Hydralische Berechnung Gewässer		0	2.000	168	100
679300	Arbeitsleistungen des Bauhofes		10.000	10.000	22.541	100
	Ausgaben Unterabschnitt 6900		23.000	25.000	42.888	
	Einnahmen Unterabschnitt 6900		0	0	13.633	
	Zuschussbedarf		23.000	25.000	29.254	
	Überschuss		0	0	0	
	Erläuterungen:					
510000	Unterhaltungsarbeiten an Wasserläufen					
	Ausgaben Abschnitt 69		23.000	25.000	42.888	
	Einnahmen Abschnitt 69		0	0	13.633	
	Zuschussbedarf		23.000	25.000	29.254	
	Überschuss		0	0	0	
	Ausgaben Einzelplan 6		227.100	249.300	215.654	
	Einnahmen Einzelplan 6		10.300	10.300	24.207	
	Zuschussbedarf		216.800	239.000	191.448	
	Überschuss		0	0	0	

Verwaltungshaushalt 2018
Version 7

Einzelplan 7 Öffentliche Einrichtungen, Wirtschaftsförderung

Unterabschnitt 7000 Abwasserbeseitigung

7000

Haushaltsstelle			Haushaltsansatz		Rechnungs- ergebnis	Bew.
Nr.	Bezeichnung	HH- Vermerk	2018 EUR	2017 EUR	2016 EUR	Stelle
1	2	3	4	5	6	7
1.7000	Einnahmen					
111000	Abwassergebühren		214.000	224.000	224.855	100
111100	Niederschlagswassergebühren		94.000	93.000	93.708	100
169000	Straßenentwässerungskostenanteil		64.000	71.000	52.980	100
276000	Auflösung v. Beiträgen u. ä. Entgelten		19.000	19.000	19.067	100
277000	Auflösung v. Zuweisungen u. Zuschüssen		10.800	10.800	10.825	100
	Einnahmen Unterabschnitt 7000		401.800	417.800	401.435	
1.7000	Ausgaben					
510000	Kanalnetzunterhaltung		20.000	20.000	0	100
513000	TV Befahrungen		10.000	5.000	0	100
522000	Erwerb von Abwasserzählern		100	100	0	100
540000	Bewirtschaftungskosten		300	400	174	100
575000	Kosten für Überlassung der Abrechnungsdat		2.000	2.000	2.090	100
577000	Web GIS - GAG		1.000	1.000	942	100
640000	Steuern, Versicherungen, Schadensfälle		1.100	1.100	1.056	100
652000	Tel.übertragungskosten Hebeanl. Allmend.		200	200	193	100
652100	Post- und Fernmeldegebühren		400	500	309	100
655000	Sachverständigenkosten		3.000	3.000	0	100
673000	Abwasserabnahmepreis AZV		184.000	189.000	184.520	100
679000	Innere Verrechnungen		11.500	13.000	10.966	100
679300	Arbeitsleistungen des Bauhofes		4.000	4.500	3.352	100
681000	Abschreibungen unbew. Vermögen Gemeinde		91.800	94.000	72.729	100
685000	Verzinsung des Anlagekapitals Gemeinde		61.000	65.000	56.401	100
713000	Abschreibungsuml. AZV Erstinvestitionen		11.800	9.500	4.365	100
833000	Zinsumlage an AZV für Erstinvestitionen		200	400	471	100
833100	Zinsumlage an AZV für Darlehen Eigenkap.		10.700	11.600	12.567	100
833200	Umlage an AZV für Regenwasserbehandlung		4.200	4.600	4.763	100
	Ausgaben Unterabschnitt 7000		417.300	424.900	354.898	
	Einnahmen Unterabschnitt 7000		401.800	417.800	401.435	
	Zuschussbedarf		15.500	7.100	0	
	Überschuss		0	0	46.537	
	Erläuterungen:					
110000	Schmutzwassergebühr 1,42 EUR pro cbm Niederschlagswassergebühr 0,29 EUR pro qm AZV = Abwasserzweckverband "Raum Offenburg"					
	Ausgaben Abschnitt 70		417.300	424.900	354.898	
	Einnahmen Abschnitt 70		401.800	417.800	401.435	
	Zuschussbedarf		15.500	7.100	0	
	Überschuss		0	0	46.537	

- 55 -
Verwaltungshaushalt 2018
Version 7

Einzelplan 7 Öffentliche Einrichtungen, Wirtschaftsförderung

Unterabschnitt 7210 Abfallbeseitigung

7210

Haushaltsstelle			Haushaltsansatz		Rechnungs- ergebnis	Bew. Stelle
Nr.	Bezeichnung	HH- Vermerk	2018 EUR	2017 EUR	2016 EUR	
1	2	3	4	5	6	7
1.7210	Einnahmen					
162000	Erstattungen vom Landkreis		1.700	1.700	1.727	100
	Einnahmen Unterabschnitt 7210		1.700	1.700	1.727	
1.7210	Ausgaben					
520000	Erwerb von beweglichen Sachen		1.000	1.000	678	100
668000	Vermischte Ausgaben		500	400	211	100
679300	Arbeitsleistungen des Bauhofes		10.000	10.000	11.644	100
701000	Zuschüsse an Vereine Altpapiersammlung		600	600	602	100
	Ausgaben Unterabschnitt 7210		12.100	12.000	13.135	
	Einnahmen Unterabschnitt 7210		1.700	1.700	1.727	
	Zuschussbedarf		10.400	10.300	11.408	
	Überschuss		0	0	0	
	Erläuterungen:					
162000	Für die Mithilfe im Bereich der Abfallwirtschaft wird ein pauschales Entgelt von 0,50 EUR pro EW und Jahr erstattet.					
701000	Zuschüsse für Altpapiersammlungen: 0,05 EUR pro kg					
	Ausgaben Abschnitt 72		12.100	12.000	13.135	
	Einnahmen Abschnitt 72		1.700	1.700	1.727	
	Zuschussbedarf		10.400	10.300	11.408	
	Überschuss		0	0	0	

- 56 -
Verwaltungshaushalt 2018
Version 7

Einzelplan 7 Öffentliche Einrichtungen, Wirtschaftsförderung

Unterabschnitt 7510 Friedhof, Leichenhalle

7510

Haushaltsstelle			Haushaltsansatz		Rechnungs- ergebnis	Bew.
Nr.	Bezeichnung	HH- Vermerk	2018 EUR	2017 EUR	2016 EUR	Stelle
1	2	3	4	5	6	7
1.7510	Einnahmen					
111000	Benutzungsgebühren u. ähnliche Entgelte		35.000	35.000	33.388	100
153000	Schadenersätze		0	0	827	100
160000	Erstatt. für Ausgaben des VwH vom Bund		500	500	582	100
	Einnahmen Unterabschnitt 7510		35.500	35.500	34.797	
1.7510	Ausgaben					
410000	Besoldung der Beamten	SN	0	2.900	5.636	100
414000	Vergütungen der Beschäftigten	SN	8.400	3.800	0	100
430000	Beiträge zur Versorgungskasse für Beamte	SN	1.900	0	8.121	100
434000	Beiträge zur Versorgungskasse f. Beschäfti	SN	900	200	0	100
444000	Beiträge zur gesetzl. Sozialvers. f. Besc	SN	1.700	900	0	100
450000	Beihilfen, Unterstützung u. dgl.	SN	100	900	340	100
500000	Unterhaltung Leichenhalle		11.000	6.000	1.051	100
505000	Unterhaltung Grundstücke		9.000	6.000	7.687	100
512000	Unterhaltung Kriegsgräber		1.000	1.000	0	100
520000	Erwerb von beweglichen Sachen		1.000	1.000	549	100
521000	Unterhaltung von beweglichen Sachen		500	500	726	100
531000	Maschinen- und Fahrzeugmiete		1.000	1.000	0	100
540000	Bewirtschaftung: Strom		500	500	475	100
541000	Gebäude- und Grundstücksversicherungen		300	300	251	100
542000	Bewirtschaftung: Wasser/Abwasser		900	900	640	100
544000	Bewirtschaftung: Müllabfuhr		1.000	400	466	100
545000	Bewirtschaftung: Wasch- und Reinigungsm.		200	200	0	100
551000	Kfz Versicherungen und Steuern		100	100	47	100
560000	Dienst- und Schutzkleidung		200	500	0	100
570000	Aushub Grabanlagen		1.000	1.000	551	100
571000	Verbrauchsmaterialien		100	100	578	100
661000	Beitrag Gartenbauberufgenossenschaft		400	400	361	100
674000	Software Friedhofsverwaltungsprogramm		1.000	1.000	876	100
679300	Arbeitsleistungen des Bauhofes		50.000	50.000	41.537	100
681000	Abschreibungen für Gebäude		6.100	6.000	6.003	100
682000	Abschreibungen für bewegliche Sachen		100	100	95	100
685000	Verzinsung des Anlagekapitals		15.200	19.000	17.719	100
	Ausgaben Unterabschnitt 7510		113.600	104.700	93.708	
	Einnahmen Unterabschnitt 7510		35.500	35.500	34.797	
	Zuschussbedarf		78.100	69.200	58.911	
	Überschuss		0	0	0	
	Erläuterungen:					
500000	Elektroarbeiten in der Leichenhalle Sanierung der Toiletten					
541000	Gebäudeversicherung Pauschale Sachversicherungen Inventar					
551000	KFZ-Haftpflichtversicherung und Steuer: OG-X-743					
	Ausgaben Abschnitt 75		113.600	104.700	93.708	
	Einnahmen Abschnitt 75		35.500	35.500	34.797	
	Zuschussbedarf		78.100	69.200	58.911	
	Überschuss		0	0	0	

Einzelplan 7

Öffentliche Einrichtungen, Wirtschaftsförderung

Unterabschnitt 7620

Glocken, Uhrenanlagen, öffentliche Waagen

7620

Haushaltsstelle			Haushaltsansatz		Rechnungs- ergebnis	Bew. Stelle
Nr.	Bezeichnung	HH- Vermerk	2018 EUR	2017 EUR	2016 EUR	
1	2	3	4	5	6	7
1.7620	Ausgaben					
500000	Wartung Kirchturmuhre		400	400	295	100
	Ausgaben Unterabschnitt 7620		400	400	295	
	Einnahmen Unterabschnitt 7620		0	0	0	
	Zuschussbedarf		400	400	295	
	Überschuss		0	0	0	
	Ausgaben Abschnitt 76		400	400	295	
	Zuschussbedarf		400	400	295	
	Überschuss		0	0	0	

Haushaltsstelle			Haushaltsansatz		Rechnungs- ergebnis	Bew.
Nr.	Bezeichnung	HH- Vermerk	2018 EUR	2017 EUR	2016 EUR	Stelle
1	2	3	4	5	6	7
1.7700	Einnahmen					
150000	Sonstige Verw.- und Betriebseinnahmen		5.000	4.000	10.698	100
157000	Vermischte Einnahmen		0	0	129	100
158000	Verrechnungseinnahmen vom VmH		15.000	25.000	19.868	100
165000	Personal-/Sachkostenerstatt. ZV		12.000	12.000	17.473	100
169300	Innere Verrechnungen von div. Stellen		354.400	351.500	357.762	100
	Einnahmen Unterabschnitt 7700		386.400	392.500	405.930	
1.7700	Ausgaben					
414000	Vergütungen der Beschäftigten	SN	249.000	276.000	258.736	100
434000	Beiträge zur Versorgungskasse für Beschäf	SN	26.900	25.700	25.082	100
444000	Beiträge zur gesetzl. Sozialvers. für Bes	SN	51.100	55.800	52.835	100
450000	Beihilfen, Unterstützung u. dgl.	SN	100	100	25	100
500000	Unterhaltung Grundstücke u. baul. Anlagen		1.000	1.000	1.288	100
520000	Erwerb von beweglichen Sachen		2.000	2.000	962	100
521000	Unterhaltung von beweglichen Sachen		2.000	1.500	1.250	100
531000	Maschinen- u. Fahrzeugmiete		200	200	238	100
540000	Bewirtschaftung: Strom		2.000	2.000	630	100
541000	Gebäude- und Grundstücksversicherungen		2.000	2.000	1.017	100
542000	Bewirtschaftung: Wasser/Abwasser		1.000	1.000	346	100
543000	Bewirtschaftung: Gas		5.000	5.000	2.005	100
544000	Bewirtschaftung: Müllabfuhr		1.000	1.000	1.016	100
545000	Bewirtschaftung: Wasch- und Reinigungsm.		300	200	70	100
546000	Bewirtschaftung: Sonstiges		200	200	85	100
550000	Unterhaltung von Fahrzeugen		14.000	11.000	13.078	100
551000	Kfz Versicherungen und Steuern		4.500	5.000	4.737	100
552000	Treibstoff für Fahrzeuge		9.000	8.000	5.616	100
560000	Dienst- und Schutzkleidung		1.500	2.000	1.140	100
562000	Aus- und Fortbildung, Umschulung		1.300	1.300	910	100
562200	Kostenbeteiligung für Führerscheine		0	2.000	0	100
570000	Verbrauchsmaterialien		1.000	1.000	1.027	100
640000	Steuern, Versicherungen, Schadensfälle		600	600	587	100
650000	Bürobedarf		400	400	464	100
651000	Bücher, Zeitschriften, Ergänzungslief.		200	200	163	100
652000	Telefongebühren		1.000	1.000	903	100
654000	Dienstreisen		300	200	197	100
655000	Sachverständigenkosten		500	400	0	100
668000	Vermischte Ausgaben		100	100	1.105	100
669000	Gebühren GEZ		300	300	210	100
681000	Abschreibungen für Gebäude		1.600	1.600	1.595	100
682000	Abschreibungen für bewegliche Sachen		13.000	13.000	14.129	100
685000	Verzinsung des Anlagekapitals		5.000	7.000	6.718	100
	Ausgaben Unterabschnitt 7700		398.100	428.800	398.167	
	Einnahmen Unterabschnitt 7700		386.400	392.500	405.930	
	Zuschussbedarf		11.700	36.300	0	
	Überschuss		0	0	7.763	
	Erläuterungen:					
150000	Arbeiten des Bauhofes außerhalb des Haushaltes an Dritte.					
169300	Leistungen des Bauhofes an andere Gemeinseinrichtungen, Vereine und sonstige Dritte. Das verbleibende Defizit entspricht den Aufwendungen im und für den Bauhof selbst.					
541000	Gebäudeversicherung Pauschale Sachversicherungen Inventar					

Einzelplan 7

Öffentliche Einrichtungen, Wirtschaftsförderung

Unterabschnitt 7700

Fuhrpark, Bauhof

7700

Haushaltsstelle			Haushaltsansatz		Rechnungs- ergebnis	Bew. Stelle
Nr.	Bezeichnung	HH- Vermerk	2018 EUR	2017 EUR	2016 EUR	
1	2	3	4	5	6	7
551000	KFZ-Haftpflichtversicherung und Steuer: OG-TX 745 OG-GO 160 OG-RR 931 OG-ZU 606 OG-Q 255					
655000	Elektrogeräteprüfung					
	Ausgaben Abschnitt 77		398.100	428.800	398.167	
	Einnahmen Abschnitt 77		386.400	392.500	405.930	
	Zuschussbedarf		11.700	36.300	0	
	Überschuss		0	0	7.763	

- 60 -
Verwaltungshaushalt 2018
Version 7

Einzelplan 7 Öffentliche Einrichtungen, Wirtschaftsförderung

Unterabschnitt 7800 Feld- und Wirtschaftswege

7800

Haushaltsstelle			Haushaltsansatz		Rechnungs- ergebnis	Bew. Stelle
Nr.	Bezeichnung	HH- Vermerk	2018 EUR	2017 EUR	2016 EUR	
1	2	3	4	5	6	7
1.7800	Ausgaben					
511000	Unterhaltungsaufwand Rebwege		40.000	30.000	18.502	100
661000	Mitgliedsbeiträge an Verbände und Vereine		100	100	39	100
679300	Arbeitsleistungen des Bauhofes		10.000	10.000	7.555	100
	Ausgaben Unterabschnitt 7800		50.100	40.100	26.096	
	Einnahmen Unterabschnitt 7800		0	0	0	
	Zuschussbedarf		50.100	40.100	26.096	
	Überschuss		0	0	0	
	Erläuterungen:					
661000	Mitgliedsbeitrag badisch landwirtschaftl. Hauptverband					
	Ausgaben Abschnitt 78		50.100	40.100	26.096	
	Zuschussbedarf		50.100	40.100	26.096	
	Überschuss		0	0	0	

- 61 -
Verwaltungshaushalt 2018
Version 7

Einzelplan 7

Öffentliche Einrichtungen, Wirtschaftsförderung

Unterabschnitt 7900

Fremdenverk., sonst.Förd. v. Wirtschaft u. Verkehr

7900

Haushaltsstelle			Haushaltsansatz		Rechnungs- ergebnis	Bew. Stelle
Nr.	Bezeichnung	HH- Vermerk	2018 EUR	2017 EUR	2016 EUR	
1	2	3	4	5	6	7
1.7900	Einnahmen					
130000	Einnahmen aus Verkauf		0	0	48	100
	Einnahmen Unterabschnitt 7900		0	0	48	
1.7900	Ausgaben					
414000	Vergütungen der Beschäftigten	SN	1.400	1.400	1.344	100
434000	Beiträge zur Versorgungskasse für Beschäf	SN	200	200	123	100
444000	Beiträge zur gesetzl. Sozialvers. für Bes	SN	300	300	269	100
541000	Gebäude- und Grundstücksversicherungen		900	900	866	100
545000	Bewirtschaftung: Wasch- und Reinigungsm.		600	1.000	0	100
578000	Werbemaßnahmen		1.500	1.500	1.156	100
579000	Ortsprospekt		0	700	0	100
579200	Rad- und Wanderkarten, etc.		200	200	124	100
679300	Arbeitsleistungen des Bauhofes		0	0	309	100
	Ausgaben Unterabschnitt 7900		5.100	6.200	4.191	
	Einnahmen Unterabschnitt 7900		0	0	48	
	Zuschussbedarf		5.100	6.200	4.143	
	Überschuss		0	0	0	
	Erläuterungen:					
541000	Versicherung WC-Wagen					

- 62 -
Verwaltungshaushalt 2018
Version 7

Einzelplan 7 Öffentliche Einrichtungen, Wirtschaftsförderung

Unterabschnitt 7910 Sonstige Förderung von Wirtschaft und Verkehr

7910

Haushaltsstelle			Haushaltsansatz		Rechnungs- ergebnis	Bew. Stelle
Nr.	Bezeichnung	HH- Vermerk	2018 EUR	2017 EUR	2016 EUR	
1	2	3	4	5	6	7
1.7910	Ausgaben					
661000	Mitgliedsbeitrag Wirtschaftsregion Ortena		3.700	3.700	3.664	100
673000	Verwaltungs- und Betriebskostenumlage GRO		3.500	3.500	3.500	100
803000	Zinsumlage an Gewerbepark Raum Offenburg		1.200	1.200	738	100
	Ausgaben Unterabschnitt 7910		8.400	8.400	7.902	
	Einnahmen Unterabschnitt 7910		0	0	0	
	Zuschussbedarf		8.400	8.400	7.902	
	Überschuss		0	0	0	
	Erläuterungen:					
661000	Mitgliedsbeitrag an WRO: 0,90 EUR pro Einw. 3.413 Einw. x 0,90 EUR = 3.072 EUR zzgl. Mwst.: 3.656 EUR					
673000	Die Gemeinde ist mit 5% am Gewerbepark Raum Offenburg (GRO) beteiligt. Die Betriebskosten- umlage beträgt: 70.000 EUR x 5 % = 3.500 EUR					
803000	Ab 2011 müssen die Verbandsgemeinden eine Zinsumlage an den Gewerbepark entrichten: 23.000 EUR x 5 % = 1.150 EUR					

- 63 -
Verwaltungshaushalt 2018
Version 7

Einzelplan 7 Öffentliche Einrichtungen, Wirtschaftsförderung

Unterabschnitt 7920 Förderung des öffentl. Personennahverkehrs

7920

Haushaltsstelle			Haushaltsansatz		Rechnungs- ergebnis	Bew. Stelle
Nr.	Bezeichnung	HH- Vermerk	2018 EUR	2017 EUR	2016 EUR	
1	2	3	4	5	6	7
1.7920	Einnahmen					
162000	Erstatt. Ausg. VwH v. Gden. u. Gde-V.		1.500	300	92	100
	Einnahmen Unterabschnitt 7920		1.500	300	92	
1.7920	Ausgaben					
578000	Erwerb von Fahrplänen		100	100	0	100
715100	Rufauto Ortenberg		3.000	0	0	100
715200	LRA-Ortenautarif		4.100	5.300	5.411	100
716000	Anruf-Sammel-Taxi		1.500	1.000	812	100
	Ausgaben Unterabschnitt 7920		8.700	6.400	6.223	
	Einnahmen Unterabschnitt 7920		1.500	300	92	
	Zuschussbedarf		7.200	6.100	6.131	
	Überschuss		0	0	0	
	Erläuterungen:					
162000	Bezuschussung Anrufsammeltaxi durch Ortenaukreis					
	Ausgaben Abschnitt 79		22.200	21.000	18.316	
	Einnahmen Abschnitt 79		1.500	300	141	
	Zuschussbedarf		20.700	20.700	18.175	
	Überschuss		0	0	0	
	Ausgaben Einzelplan 7		1.013.800	1.031.900	904.615	
	Einnahmen Einzelplan 7		826.900	847.800	844.029	
	Zuschussbedarf		186.900	184.100	60.586	
	Überschuss		0	0	0	

- 64 -
Verwaltungshaushalt 2018
 Version 7

Einzelplan 8 **Wirtsch. Unternehmen, allg. Grund- u. Sonderverm.**

Unterabschnitt 8100 **Elektrizitaetsversorgung**

8100

Haushaltsstelle			Haushaltsansatz		Rechnungs- ergebnis	Bew. Stelle
Nr.	Bezeichnung	HH- Vermerk	2018 EUR	2017 EUR	2016 EUR	
1	2	3	4	5	6	7
1.8100	Einnahmen					
220000	Konzessionsabgabe		77.000	77.000	79.252	100
	Einnahmen Unterabschnitt 8100		77.000	77.000	79.252	
1.8100	Ausgaben					
640000	Steuern, Versicherungen, Schadensfälle		0	0	331	100
655000	Sachverständigenkosten		6.000	0	0	100
	Ausgaben Unterabschnitt 8100		6.000	0	331	
	Einnahmen Unterabschnitt 8100		77.000	77.000	79.252	
	Zuschussbedarf		0	0	0	
	Überschuss		71.000	77.000	78.921	

- 65 -
Verwaltungshaushalt 2018
 Version 7

Einzelplan 8 **Wirtsch. Unternehmen, allg. Grund- u. Sonderverm.**

Unterabschnitt 8120 **Breitbandausbau**

8120

Haushaltsstelle			Haushaltsansatz		Rechnungs- ergebnis	Bew. Stelle
Nr.	Bezeichnung	HH- Vermerk	2018 EUR	2017 EUR	2016 EUR	
1	2	3	4	5	6	7
1.8120	Ausgaben					
577000	Breitbandausbau		1.000	1.000	344	100
	Ausgaben Unterabschnitt 8120		1.000	1.000	344	
	Einnahmen Unterabschnitt 8120		0	0	0	
	Zuschussbedarf		1.000	1.000	344	
	Überschuss		0	0	0	

Einzelplan 8

Wirtsch. Unternehmen, allg. Grund- u. Sonderverm.

Unterabschnitt 8130

Gasversorgung

8130

Haushaltsstelle			Haushaltsansatz		Rechnungs- ergebnis	Bew. Stelle
Nr.	Bezeichnung	HH- Vermerk	2018 EUR	2017 EUR	2016 EUR	
1	2	3	4	5	6	7
1.8130	Einnahmen					
220000	Konzessionsabgabe		6.000	6.000	6.206	100
	Einnahmen Unterabschnitt 8130		6.000	6.000	6.206	
	Ausgaben Unterabschnitt 8130		0	0	0	
	Einnahmen Unterabschnitt 8130		6.000	6.000	6.206	
	Zuschussbedarf		0	0	0	
	Überschuss		6.000	6.000	6.206	

Haushaltsstelle			Haushaltsansatz		Rechnungs- ergebnis	Bew.
Nr.	Bezeichnung	HH- Vermerk	2018 EUR	2017 EUR	2016 EUR	Stelle
1	2	3	4	5	6	7
1.8150	Einnahmen					
111000	Wassergebühren, Zählermiete		247.000	245.000	246.444	100
111200	Entgelte Haus- u. Grundst.anschlüsse		9.000	10.000	14.579	100
140000	Mieten und Pachten		1.900	1.900	1.920	100
157000	Vermischte Einnahmen		3.000	3.000	10.509	100
169210	Sachzuwendungen Wasser: Gemeindebetreff		200	300	153	100
276000	Auflösung v. Beiträgen u. ä. Entgelten		15.500	15.500	15.487	100
277000	Auflösung v. Zuweisungen u. Zuschüssen		31.200	31.200	31.202	100
	Einnahmen Unterabschnitt 8150		307.800	306.900	320.294	
1.8150	Ausgaben					
501000	Unterhaltung der Einrichtungen Hochbeh.		3.000	4.000	1.960	100
510000	Unterhaltung des öff. Leitungsnetzes		20.000	20.000	10.878	100
511000	Unterhaltung: Haus- /Grundst. anschlüsse		10.000	13.000	10.797	100
520000	Erwerb von beweglichen Sachen		2.000	1.000	459	100
521000	Unterhaltung von beweglichen Sachen		1.000	1.000	574	100
522000	Erwerb von Austauschzählern		3.000	4.200	1.501	100
531100	Miete Kellergebäude: "Heidengasse 2"		1.000	0	0	100
541000	Gebäude- und Grundstücksversicherungen		2.200	2.200	2.098	100
546000	Reinigung Hochbehälter		500	500	162	100
550000	Haltung von Fahrzeugen		2.000	3.000	2.743	100
551000	Kfz Versicherungen und Steuern		1.000	1.000	797	100
552000	Treibstoff für Fahrzeuge		1.500	1.800	1.170	100
560000	Dienst- und Schutzkleidung		1.000	1.000	0	100
562000	Aus- und Fortbildung, Umschulung		2.000	5.300	6.954	100
575200	Betriebsaufwand: Strom Hochbehälter		3.200	3.000	3.180	100
580000	Wasseruntersuchungen		1.200	1.200	897	100
590000	Betriebskostenumlage ZV Wassergewinnung		90.000	90.000	88.925	100
640000	Steuern, Versicherungen, Schadensfälle		4.000	4.000	3.698	100
650000	Bürobedarf		100	100	100	100
651000	Bücher, Zeitschriften, Ergänzungslief.		500	500	294	100
652000	Telefongebühren		100	100	39	100
652100	Post- und Fernmeldegebühren		400	400	309	100
654000	Dienstreisen		300	3.600	2.565	100
655000	Sachverständigen-, Gerichts- u.ä. kosten		1.000	1.000	0	100
661000	Mitgliedsbeiträge		500	500	500	100
668000	Vermischte Ausgaben		200	200	0	100
674000	Kostenerstattung an RZ		2.000	2.000	1.636	100
679000	Innere Verrechnungen		10.000	13.000	9.472	100
679300	Arbeitsleistungen des Bauhofes		50.000	55.000	61.219	100
681000	Abschreibungen für unbew. Vermögen		70.500	68.000	64.229	100
682000	Abschreibungen für bewegliche Sachen		2.500	900	1.059	100
685000	Verzinsung des Anlagekapitals		37.200	38.000	33.658	100
	Ausgaben Unterabschnitt 8150		323.900	339.500	311.871	
	Einnahmen Unterabschnitt 8150		307.800	306.900	320.294	
	Zuschussbedarf		16.100	32.600	0	
	Überschuss		0	0	8.423	
	Erläuterungen:					
1100000	1,50 EURO/cbm x 153.000 cbm Zählermiete		229.500 18.000			
541000	Elektronik- / Maschinenversicherung Gebäudeversicherung					
551000	KFZ-Haftpflichtversicherung, KFZ-Steuer: OG-VVV 1109: 100% OG-TK 808: 100%					

- 68 -
Verwaltungshaushalt 2018
Version 7

Einzelplan 8 Wirtsch. Unternehmen, allg. Grund- u. Sonderverm.

Unterabschnitt 8150 Wasserversorgung

8150

Haushaltsstelle			Haushaltsansatz		Rechnungs- ergebnis	Bew. Stelle
Nr.	Bezeichnung	HH- Vermerk	2018 EUR	2017 EUR	2016 EUR	
1	2	3	4	5	6	7
5900000	Betriebskostenumlage an den "Zweckverband Wassergewinnung und -aufbereitung Ortenberg / Ohlsbach"					
640000	Haftpflichtversicherung, Pauschale Sachversicherungen Inventar Steuerberatungskosten					
655000	Elektrogeräteprüfung					
	Ausgaben Abschnitt 81		330.900	340.500	312.546	
	Einnahmen Abschnitt 81		390.800	389.900	405.751	
	Zuschussbedarf		0	0	0	
	Überschuss		59.900	49.400	93.205	

Haushaltsstelle			Haushaltsansatz		Rechnungs- ergebnis	Bew.
Nr.	Bezeichnung	HH- Vermerk	2018 EUR	2017 EUR	2016 EUR	Stelle
1	2	3	4	5	6	7
1.8400	Einnahmen					
140000	Mieten und Pachten		3.000	3.000	4.108	100
140100	Bezuschussung Hallenmiete		2.000	2.000	2.526	010
157000	Vermischte Einnahmen		0	0	1	100
277000	Auflösung v. Zuweisungen u. Zuschüssen		300	300	364	100
	Einnahmen Unterabschnitt 8400		5.300	5.300	6.998	
1.8400	Ausgaben					
414000	Vergütungen der Beschäftigten	SN	4.000	4.000	3.843	100
434000	Beiträge zur Versorgungskasse für Beschäft.	SN	0	200	187	100
444000	Beiträge zur gesetzl. Sozialv. für Beschäft.	SN	700	1.000	917	100
500000	Unterhaltung Grundstücke u. baul. Anlagen		7.500	3.000	2.390	100
502000	Unterhaltung: Heizung, Lüftung, Dach		2.000	2.200	1.324	100
520000	Erwerb von beweglichen Sachen		2.000	2.000	571	100
521000	Unterhaltung von beweglichen Sachen		2.500	2.000	1.422	100
540000	Bewirtschaftung: Strom		2.800	2.800	2.065	100
541000	Gebäude- und Grundstücksversicherungen		1.800	1.700	1.680	100
542000	Bewirtschaftung: Wasser/Abwasser		500	500	268	100
543000	Bewirtschaftung: Gas		3.300	3.000	3.195	100
544000	Bewirtschaftung: Müllabfuhr		500	400	404	100
545000	Bewirtschaftung: Wasch- und Reinigungsm.		1.200	1.000	1.076	100
546000	Bewirtschaftung: Sonstiges		500	500	302	100
640000	Steuern, Versicherungen, Schadensfälle		600	600	594	100
652000	Telefongebühren		200	200	170	100
654000	Dienstreisen		100	0	0	100
668000	Vermischte Ausgaben		100	100	0	100
679300	Arbeitsleistungen des Bauhofes		10.000	10.000	10.594	100
681000	Abschreibungen für Gebäude		20.600	21.000	20.519	100
682000	Abschreibungen für bewegliche Sachen		700	1.100	1.291	100
685000	Verzinsung des Anlagekapitals		14.800	17.300	18.434	100
	Ausgaben Unterabschnitt 8400		76.400	74.600	71.247	
	Einnahmen Unterabschnitt 8400		5.300	5.300	6.998	
	Zuschussbedarf		71.100	69.300	64.249	
	Überschuss		0	0	0	
	Erläuterungen:					
500000	Erneuerung der Sicherheitsbeleuchtung, Maßnahmen an der Blitzschutzanlage					
520000	Geschirr, 3 Mikrofone, allgem. Ansatz für Beschaffungen					
541000	Pauschale Sachversicherungen Inventar: Leitungswasser, Einbruch/Diebstahl, Feuer Gebäudeversicherung Grundsteuer					
640000	Steuererklärung					
	Ausgaben Abschnitt 84		76.400	74.600	71.247	
	Einnahmen Abschnitt 84		5.300	5.300	6.998	
	Zuschussbedarf		71.100	69.300	64.249	
	Überschuss		0	0	0	

- 70 -
Verwaltungshaushalt 2018
Version 7

Einzelplan 8 Wirtsch. Unternehmen, allg. Grund- u. Sonderverm.

Unterabschnitt 8550 Gemeindewald

8550

Haushaltsstelle			Haushaltsansatz		Rechnungs- ergebnis	Bew. Stelle
Nr.	Bezeichnung	HH- Vermerk	2018 EUR	2017 EUR	2016 EUR	
1	2	3	4	5	6	7
1.8550	Einnahmen					
130000	Einnahmen aus Verkauf		8.000	9.000	8.474	100
153000	Schadenersätze		0	0	523	100
	Einnahmen Unterabschnitt 8550		8.000	9.000	8.997	
1.8550	Ausgaben					
500000	Bestandspflege		1.000	2.000	634	100
510000	Waldwegeunterhaltung		1.500	1.500	90	100
520000	Erwerb von beweglichen Sachen		500	0	0	100
530000	Pacht für Grundstücke		100	100	20	100
541000	Gebäude- und Grundstücksversicherungen		300	300	226	100
570000	Kulturkosten		500	500	242	100
661000	Mitgliedsbeiträge an Verbände und Vereine		1.200	1.200	1.135	100
668000	Vermischte Ausgaben		300	300	49	100
672000	Erst. Verw.- u. Betriebsaufw. Gden./Gde-V		1.500	3.300	1.535	100
679300	Arbeitsleistungen des Bauhofes		1.000	2.000	1.137	100
	Ausgaben Unterabschnitt 8550		7.900	11.200	5.069	
	Einnahmen Unterabschnitt 8550		8.000	9.000	8.997	
	Zuschussbedarf		0	2.200	0	
	Überschuss		100	0	3.928	
	Erläuterungen:					
541000	Grundsteuer, Waldbrandversicherung					
661000	Forstkammer Baden-Württemberg Bad. landw. Berufsgenossenschaft					
672000	Forstverwaltungskostenbeitrag					
	Ausgaben Abschnitt 85		7.900	11.200	5.069	
	Einnahmen Abschnitt 85		8.000	9.000	8.997	
	Zuschussbedarf		0	2.200	0	
	Überschuss		100	0	3.928	

- 71 -
Verwaltungshaushalt 2018
Version 7

Einzelplan 8 Wirtsch. Unternehmen, allg. Grund- u. Sonderverm.

Unterabschnitt 8800 Allgemeines Grundvermögen

8800

Haushaltsstelle			Haushaltsansatz		Rechnungs- ergebnis	Bew.
Nr.	Bezeichnung	HH- Vermerk	2018 EUR	2017 EUR	2016 EUR	Stelle
1	2	3	4	5	6	7
1.8800	Einnahmen					
140000	Mieten und Pachten		8.000	7.600	8.161	100
141000	Pacht aus unbebauten Grundstücken		5.000	5.000	5.039	100
145000	Jagd-pacht		1.200	1.200	1.200	100
157000	Kostenersatz "Altes Rathaus"		2.000	2.000	2.241	100
157100	Vermischte Einnahmen		0	0	191	100
	Einnahmen Unterabschnitt 8800		16.200	15.800	16.833	
1.8800	Ausgaben					
500000	Unterhaltung Grundstücke u. baul. Anlagen		2.000	2.000	1.102	100
500050	Unterhaltung Gemeindehaus "Bruchstraße 2"		2.000	2.000	162	100
500100	Unterhaltungsmaßnahmen " Vogtskeller"		500	500	0	100
521000	Unterhaltung von beweglichen Sachen		200	200	0	100
540000	Bewirtschaftung: Strom		3.500	3.000	3.550	100
541000	Gebäude- und Grundstücksversicherungen		2.300	1.900	1.873	100
542000	Bewirtschaftung: Wasser/Abwasser		300	200	278	100
543000	Bewirtschaftung: Gas		1.600	1.600	1.590	100
544000	Bewirtschaftung: Müllabfuhr		100	100	94	100
546000	Bewirtschaftung: Sonstiges		200	200	132	100
661000	Mitgliedsbeiträge an Verbände und Vereine		100	0	0	100
668000	Vermischte Ausgaben		100	100	398	100
679300	Arbeitsleistungen des Bauhofes		10.000	8.000	17.134	100
	Ausgaben Unterabschnitt 8800		22.900	19.800	26.313	
	Einnahmen Unterabschnitt 8800		16.200	15.800	16.833	
	Zuschussbedarf		6.700	4.000	9.480	
	Überschuss		0	0	0	
	Erläuterungen:					
541000	Grundsteuer A, Grundsteuer B Gebäudeversicherung: Bruchstr. 2, Vogtskeller, Hauptstr. 37, Bühlweg 38a, Hohe Horn Turm, Flurkapelle, Bushaltestelle Altes Rathaus: Pauschale Sachvers. Inventar					
	Bewirtschaftungskosten Altes Rathaus:					
540000	Strom					
542000	Wasser/Abwasser					
543000	Gas					
544000	Müllgebühren					

- 72 -
Verwaltungshaushalt 2018
Version 7

Einzelplan 8 Wirtsch. Unternehmen, allg. Grund- u. Sonderverm.

Unterabschnitt 8810 Sonst. Grundvermögen - Volksbankgebäude

8810

Haushaltsstelle			Haushaltsansatz		Rechnungs- ergebnis	Bew. Stelle
Nr.	Bezeichnung	HH- Vermerk	2018 EUR	2017 EUR	2016 EUR	
1	2	3	4	5	6	7
1.8810	Einnahmen					
140000	Mieten und Pachten		7.000	22.000	22.870	100
	Einnahmen Unterabschnitt 8810		7.000	22.000	22.870	
1.8810	Ausgaben					
500000	Unterhaltung Grundstücke u. baul. Anlagen		2.000	2.000	573	100
540000	Bewirtschaftung: Strom		2.000	2.000	110	100
541000	Gebäude- und Grundstücksversicherungen		1.700	500	1.213	100
542000	Bewirtschaftung: Abwasser/Wasser		400	400	208	100
543000	Bewirtschaftung: Gas		4.000	4.000	0	100
544000	Bewirtschaftung: Müllabfuhr		100	300	0	100
546000	Bewirtschaftung: Sonstiges		2.000	2.000	1.701	100
	Ausgaben Unterabschnitt 8810		12.200	11.200	3.805	
	Einnahmen Unterabschnitt 8810		7.000	22.000	22.870	
	Zuschussbedarf		5.200	0	0	
	Überschuss		0	10.800	19.064	
	Erläuterungen:					
140000	Mieteinnahmen Volksbankgebäude					
	Bewirtschaftungskosten Volksbankgebäude:					
540000	Strom					
542000	Wasser/Abwasser					
543000	Gas					
544000	Müllgebühren					
546000	Hausverwalterkosten fürs Volksbankgebäude					
	Ausgaben Abschnitt 88		35.100	31.000	30.119	
	Einnahmen Abschnitt 88		23.200	37.800	39.702	
	Zuschussbedarf		11.900	0	0	
	Überschuss		0	6.800	9.584	
	Ausgaben Einzelplan 8		450.300	457.300	418.980	
	Einnahmen Einzelplan 8		427.300	442.000	461.449	
	Zuschussbedarf		23.000	15.300	0	
	Überschuss		0	0	42.469	

- 73 -
Verwaltungshaushalt 2018
Version 7

Einzelplan 9

Allgemeine Finanzwirtschaft

Unterabschnitt 9000

Steuern, allg. Zuweisungen und allg. Umlagen

9000

Haushaltsstelle			Haushaltsansatz		Rechnungs- ergebnis	Bew.
Nr.	Bezeichnung	HH- Vermerk	2018 EUR	2017 EUR	2016 EUR	Stelle
1	2	3	4	5	6	7
1.9000	Einnahmen					
000100	Grundsteuer A		19.500	19.500	19.783	100
001000	Grundsteuer B		386.000	380.000	382.114	100
003000	Gewerbsteuer		1.100.000	1.000.000	1.003.146	100
010000	Gemeindeanteil an der Einkommensteuer		2.257.400	2.044.100	1.915.880	100
012000	Gemeindeanteil an der Umsatzsteuer		165.100	119.000	95.898	100
022000	Hundesteuer		11.300	10.500	10.542	100
041000	Schlüsselzuweisungen vom Land		1.004.500	815.400	892.486	100
041100	Kommunale Investitionspauschale		328.100	279.000	294.384	100
091000	Leistungen n. Familienleistungsausgleich		164.200	159.000	154.400	100
162000	Erstattung Gewerbesteuer GRO		7.300	5.000	3.864	100
162100	Erstattung Grundsteuer GRO		1.500	1.000	1.406	100
	Einnahmen Unterabschnitt 9000		5.444.900	4.832.500	4.773.903	
1.9000	Ausgaben					
810000	Gewerbsteuerumlage		185.400	178.600	284.778	100
831000	Finanzausgleichsumlage an das Land		901.700	948.400	906.082	100
832000	Kreisumlage		1.098.100	1.142.900	1.100.585	100
833000	Allgem. Umlagen an Zweckverbände u. ä.		500	500	430	100
	Ausgaben Unterabschnitt 9000		2.185.700	2.270.400	2.291.875	
	Einnahmen Unterabschnitt 9000		5.444.900	4.832.500	4.773.903	
	Zuschussbedarf		0	0	0	
	Überschuss		3.259.200	2.562.100	2.482.028	
	Erläuterungen:					
010000	Gemeindeanteil an der Einkommensteuer 6,607 Mrd. x 0,0003353 Abrechnung 2017:		2.215.320 <u>42.170</u> 2.257.490			
012000	Gemeindeanteil an der Umsatzsteuer 1,03 Mio. x 0,0001603		165.109			
091000	Leistungen nach Familienleistungsausgleich 489,8 Mio. x 0,0003353		164.230			
810000	Gewerbsteuerumlage 1.100.000 x 68,5 / 330 Abrechnung 2017:		228.333 -43.007 185.326			
831000	Finanzausgleichsumlage 3.993.094 x 22,58%		901.641			
832000	Kreisumlage 3.993.094 x 27,50 %		1.098.101			
	Ausgaben Abschnitt 90		2.185.700	2.270.400	2.291.875	
	Einnahmen Abschnitt 90		5.444.900	4.832.500	4.773.903	
	Zuschussbedarf		0	0	0	
	Überschuss		3.259.200	2.562.100	2.482.028	

- 74 -
Verwaltungshaushalt 2018
Version 7

Einzelplan 9

Allgemeine Finanzwirtschaft

Unterabschnitt 9100

sonstige allgemeine Finanzwirtschaft

9100

Haushaltsstelle			Haushaltsansatz		Rechnungs- ergebnis	Bew.
Nr.	Bezeichnung	HH- Vermerk	2018 EUR	2017 EUR	2016 EUR	Stelle
1	2	3	4	5	6	7
1.9100	Einnahmen					
211000	Dividende		5.000	5.000	5.099	100
271000	Abschreibungen für Gebäude		263.100	262.600	237.461	100
272000	Abschreibungen für bewegliche Sachen		16.800	15.700	17.273	100
275000	Verzinsung des Anlagekapitals		166.200	186.000	175.483	100
	Einnahmen Unterabschnitt 9100		451.100	469.300	435.315	
1.9100	Ausgaben					
658000	Negativzinsen		3.000	4.000	0	100
686000	Auflösung v. Beiträgen u. ä. Entgelten		34.500	34.500	34.554	100
687000	Auflösung v. Zuweisungen u. Zuschüssen		52.300	52.300	52.459	100
805000	Kreditmarktzinsen (Sparkasse)		18.700	4.100	4.913	100
807000	Kreditmarktzinsen (DGHYP, WL Bank)		16.200	23.100	19.273	100
807500	Zinsen für äußere Kassenkredite		0	1.000	0	100
860000	Zuführung zum Vermögenshaushalt		980.800	397.300	838.793	100
	Ausgaben Unterabschnitt 9100		1.105.500	516.300	949.992	
	Einnahmen Unterabschnitt 9100		451.100	469.300	435.315	
	Zuschussbedarf		654.400	47.000	514.677	
	Überschuss		0	0	0	
	Erläuterungen:					
211000	Dividende E-Werk Mittelbaden					
	Ausgaben Abschnitt 91		1.105.500	516.300	949.992	
	Einnahmen Abschnitt 91		451.100	469.300	435.315	
	Zuschussbedarf		654.400	47.000	514.677	
	Überschuss		0	0	0	
	Ausgaben Einzelplan 9		3.291.200	2.786.700	3.241.867	
	Einnahmen Einzelplan 9		5.896.000	5.301.800	5.209.218	
	Zuschussbedarf		0	0	0	
	Überschuss		2.604.800	2.515.100	1.967.351	
	Ausgaben Gesamthaushalt		7.696.000	7.086.000	7.023.859	
	Einnahmen Gesamthaushalt		7.696.000	7.086.000	7.023.859	
	Zuschussbedarf		0	0	0	
	Überschuss		0	0	0	

Vermögenshaushalt

für das Haushaltsjahr 2018

Vermögenshaushalt 2018

Einzelplan 0

0200 Hauptverwaltung

Hh-Stelle/Bezeichnung	Haushaltsansatz 2018
AUSGABEN	
2.0200.935000-999 Erwerb von bew. Sachen	7.000 €
2.0200.941000-999 Umbaumaßnahmen	2.000 €
GESAMAUSGABEN	9.000 €

Erläuterungen:

2 neue Kopierer: Rathaus EG und OG 7.000 €
7.000 €

Glastüreneinsatz in zwei Büro's 2.000 €

0500 Standesamt

Hh-Stelle/Bezeichnung	Haushaltsansatz 2018
AUSGABEN	
2.0500.935000-999 Erwerb von beweglichen Sachen	2.600 €
GESAMAUSGABEN	2.600 €

Erläuterungen:

2 Luftentfeuchter für das Malerturm Schloss

0600 EDV

Hh-Stelle/Bezeichnung	9000
AUSGABEN	
2.0600.935000-999 Erwerb von beweglichen Sachen	16.000 €
GESAMAUSGABEN	16.000 €

Erläuterungen: neuer Server für die Verwaltung

Vermögenshaushalt 2018

Einzelplan 2

2110 Grundschule

Hh-Stelle/Bezeichnung	Haushaltsansatz 2018
AUSGABEN	
2.2110.935000-999 Erwerb von bew. Sachen	3.500 €
2.2110.940000-900 Umbaumaßnahmen	0 €
GESAMAUSGABEN	3.500 €

Erläuterungen:

2.2110.935000-999 neuer Kopierer 3.500 €

Einzelplan 3

3000 Verwaltung kultureller Angelegenheiten

Hh-Stelle/Bezeichnung	Haushaltsansatz 2018
EINNAHMEN	
2.3000.368100-999 Rückzahlungen Dritter aus geleisteten Zuschüssen	4.200 €
GESAMTEINNAHMEN	4.200 €
AUSGABEN	
2.3000.988000-999 Zuweisungen und Zuschüsse	0 €
GESAMAUSGABEN	0 €

Erläuterungen: Rückzahlungen des Zuschusses für den Erwerb des „scharfen Ecks“ Fessenbacher Weg 2, F1StNr. 254

3700 Kirchen

Hh-Stelle/Bezeichnung	Haushaltsansatz 2018
AUSGABEN	
2.3700.988000-999 Zuweisungen und Zuschüsse	20.000 €
GESAMAUSGABEN	20.000 €

Erläuterungen: Zuschuss Sanierung Bühlwegkirche

Vermögenshaushalt 2018

Einzelplan 4

4310 Soziale Einrichtungen für Ältere

Hh-Stelle/Bezeichnung	Haushaltsansatz 2018
AUSGABEN	
2.4310.940000-999 Planungskosten für die Einrichtung einer Outdoor-Fitnessanlage	10.000 €
2.4310.988000-999 Zuschuss SoNO	5.000 €
GESAMAUSGABEN	15.000 €

Erläuterungen:

2.4310.988000-999 Zuschuss an SoNO für Leader-Projekt "Begegnungsstätte am Ochsenbach"

4360 Soziale Einrichtungen für Flüchtlinge

Hh-Stelle/Bezeichnung	Haushaltsansatz 2018
AUSGABEN	
2.4360.935000-999 Erwerb von Containern für Flüchtlingsunterbringung	10.000 €
GESAMAUSGABEN	10.000 €

Erläuterungen: Erwerb der Containeranlage in der Bruchstraße zur Flüchtlingsunterbringung

4640 Kindergarten

Hh-Stelle/Bezeichnung	Haushaltsansatz 2018
EINNAHMEN	
2.4640.361000-999 Zuweisungen und Zuschüsse vom Land	40.000 €
GESAMTEINNAHMEN	40.000 €
AUSGABEN	
2.4640.987100-100 6. Gruppenraum: Tilgungszuschuss Kirchendarlehen	600 €
2.4640.987000-200 Ausbau U3-Betreuung	0 €
2.4640.987000-999 Zuweisungen und Zuschüsse	43.100 €
GESAMAUSGABEN	43.700 €

Erläuterungen:

2.4640.987000-999 Schaffung eines Ruheraums	12.600 €
Erneuerung des Haupteingangs- und der Seitentür	11.600 €
Kleinkindspielgerät für das Außengelände	5.000 €
Personalküche	3.900 €
Machbarkeitsstudie Erweiterung der Kita im Gemeindehaus	10.000 €
	<hr/>
	43.100 €

Vermögenshaushalt 2018

Einzelplan 5

5610 Sporthalle

Hh-Stelle/Bezeichnung	Haushaltsansatz 2018
AUSGABEN	
2.5610.950000-200 Leichtathletikanlage	20.000 €
2.5610.940000-999 Umbaumaßnahmen	0 €
GESAMTAUSGABEN	20.000 €

Erläuterungen:

2.5610.950000-200 Bau einer Leichtathletikanlage

5800 Park- und Gartenanlagen

Hh-Stelle/Bezeichnung	Haushaltsansatz 2018
AUSGABEN	
2.5800.935000-999 Erwerb von beweglichen Sachen	2.000 €
GESAMTAUSGABEN	2.000 €

Erläuterungen:

2.5800.935000-999 Motorsäge	1.200 €
Elektrohacke Pellenc	800 €
	<hr/>
	2.000 €

Vermögenshaushalt 2018

Einzelplan 6

6150 Sanierungs- und Entwicklungsmaßnahmen

Hh-Stelle/Bezeichnung	Haushaltsansatz 2018
EINNAHMEN	
2.6150.361000-100 Zuweisungen und Zuschüsse vom Land	449.400 €
GESAMTEINNAHMEN	449.400 €
AUSGABEN	
2.6150.932000-100 LSP - Grunderwerb	57.000 €
2.6150.933000-100 LSP - Ratenzahlung für Bauhoferwerb	22.300 €
2.6150.950000-100 Landessanierungsprogramm - Honorar Steg	25.000 €
2.6150.950300-100 Abbruch Hauptstraße 61 (ehem. Volksbank)	100.000 €
2.6150.950200-100 Neugestaltung Ortsdurchfahrt	895.000 €
2.6150.988000-100 Zuschüsse Private Gebäudemodernisierungen	42.000 €
GESAMTAUSGABEN	1.141.300 €

6300 Gemeindestraßen

Hh-Stelle/Bezeichnung	Haushaltsansatz 2018
EINNAHMEN	
2.6300.350000-622 Erschließungsbeiträge "Bruchstraße Süd"	70.000 €
2.6300.361000-680 Zuweisungen und Zuschüsse	52.200 €
GESAMTEINNAHMEN	122.200 €
AUSGABEN	
2.6300.950000-656 Straßensanierung Sommerhaldle	215.000 €
2.6300.950000-657 Straßensanierung Winzerkellerweg	50.000 €
2.6300.932000-622 Erwerb von Grundstücken ("Bruchstraße Süd")	5.000 €
2.6300.950000-622 Straßenausbau "Bruchstraße Süd"	60.000 €
2.6300.950000-680 Herstellung neue Zufahrt Dorfplatz	90.000 €
2.6300.932000-999 Erwerb von Grundstücken	1.000 €
2.6300.935000-999 Erwerb von bew. Sachen	5.600 €
GESAMAUSGABEN	426.600 €

Erläuterungen:

2.6300.932000-999 Grundstück in der Senator-Burda-Straße	1.000 €
2.6300.935000-999 Wildkrautentferner	1.400 €
Haftkleberspritze	2.200 €
Geschwindigkeitsanzeigetafel	2.000 €
	<hr/> 5.600 €

Vermögenshaushalt 2018

6700 Straßenbeleuchtung

Hh-Stelle/Bezeichnung	Haushaltsansatz 2018
EINNAHMEN	
2.6700.361000-100 Zuweisungen und Zuschüsse vom Land	5.700 €
GESAMTEINNAHMEN	5.700 €
AUSGABEN	
2.6700.940000-622 Straßenbeleuchtung "Bruchstraße Süd"	15.000 €
2.6700.940000-999 Ausbaumaßnahmen: alte L99	45.000 €
2.6700.940000-999 Ausbaumaßnahmen	65.400 €
GESAMAUSGABEN	125.400 €

Erläuterungen:

2.6700.940000-999 Umrüstung auf LED-Leuchten: verschiedene Straßenzüge	25.000 €
Erweiterung Straßenbeleuchtung Sommerhaldede/Winzerkellerweg	15.400 €
Erweiterung Straßenbeleuchtung Fußweg Sternematt	20.000 €
allg. Ansatz für d. Ausbaumaßnahmen der Straßenbeleuchtung	5.000 €
	<hr/>
	65.400 €

6900 Wasserläufe

Hh-Stelle/Bezeichnung	Haushaltsansatz 2018
AUSGABEN	
2.6900.950000-200 Ausbau Uhlgraben (Planungskosten)	0 €
2.6900.932000-999 Erwerb von Grundstücken	6.000 €
GESAMAUSGABEN	6.000 €

Vermögenshaushalt 2018

Einzelplan 7

7000 Abwasserbeseitigung

Hh-Stelle/Bezeichnung	Haushaltsansatz 2018
EINNAHMEN	
2.7000.350000-622 Abwasserbeitrag "Bruchstraße Süd"	5.000 €
GESAMTEINNAHMEN	5.000 €
AUSGABEN	
2.7000.950000-622 Kanalisation "Bruchstraße Süd"	70.000 €
2.7000.950000-656 Kanalerneuerung Sommerhöldele	245.000 €
2.7000.950000-657 Kanalerneuerung Winzerkellerweg	110.000 €
2.7000.950000-999 Erweiterung der Anlagen (Hausanschlüsse)	5.000 €
2.7000.955000-999 Kanalerneuerungsmaßnahmen (Obere Steine RW-Kanal)	35.000 €
2.7000.955000-999 Kanalerneuerungsmaßnahmen	135.000 €
GESAMAUSGABEN	600.000 €

7700 Bauhof

Hh-Stelle/Bezeichnung	Haushaltsansatz 2018
AUSGABEN	
2.7700.935000-999 Erwerb von beweglichen Sachen	30.500 €
2.7700.940000-999 Sanierungsmaßnahmen	800.000 €
GESAMAUSGABEN	830.500 €

Erläuterungen:

2.7700.935000-999 Stapler für neuen Bauhof	25.000 €
Haftkleberspritze	1.000 €
Schleuderketten für Unimog	4.500 €
	30.500 €

7800 Feld- und Wirtschaftswege

Hh-Stelle/Bezeichnung	Haushaltsansatz 2018
AUSGABEN	
2.7800.950000-100 Sanierungsmaßnahmen	130.000 €
GESAMAUSGABEN	130.000 €

Erläuterungen: Erneuerung der Brücke zum Hundesportplatz

Vermögenshaushalt 2018

Einzelplan 8

8150 Wasserversorgung

Hh-Stelle/Bezeichnung	Haushaltsansatz 2018
EINNAHMEN	
2.8150.350000-622 Wasserversorgungsbeitrag "Bruchstraße Süd"	3.300 €
GESAMTEINNAHMEN	3.300 €
AUSGABEN	
2.8150.950000-622 Wasserleitungsbau "Bruchstraße Süd"	20.000 €
2.8150.950000-656 Wasserleitungserneuerung Sommerhöldele	85.000 €
2.8150.950000-657 Wasserleitungserneuerung Winzerkellerweg	65.000 €
2.8150.935000-999 Erwerb von beweglichen Sachen	2.900 €
2.8150.950000-999 Tiefbaumaßnahmen (Hausanschlüsse)	5.000 €
GESAMAUSGABEN	177.900 €

Erläuterungen:

2.8150.935000-999 Stromerzeuger	1.200 €
2 Standrohre	1.700 €
	<hr/> 2.900 €

8550 Gemeindewald

Hh-Stelle/Bezeichnung	Haushaltsansatz 2018
AUSGABEN	
2.8550.932000-999 Erwerb von Grundstücken	1.000 €
2.8550.935000-999 Erwerb von bew. Sachen	1.500 €
GESAMAUSGABEN	2.500 €

Erläuterungen:

2.8550.935000-999 Motorsense	1.500 €
------------------------------	---------

8800 Allgemeines Grundvermögen

Hh-Stelle/Bezeichnung	Haushaltsansatz 2018
AUSGABEN	
2.8800.932000-999 Erwerb von Grundstücken	190.000 €
GESAMAUSGABEN	190.000 €

Erläuterungen: Erwerb des Bahnhofgeländes

Vermögenshaushalt 2018

Einzelplan 9

9100 Sonstige allgemeine Finanzwirtschaft

Hh-Stelle/Bezeichnung	Haushaltsansatz 2018
EINNAHMEN	
2.9100.300000-001 Zuführung vom Verwaltungshaushalt	980.800 €
2.9100.310000-001 Entnahme aus allgemeiner Rücklage	2.257.400 €
2.9100.377000-001 Kreditaufnahme	0 €
GESAMTEINNAHMEN	3.238.200 €
AUSGABEN	
2.9100.977100-999 Tilgung von Krediten vom Kreditmarkt	96.000 €
GESAMAUSGABEN	96.000 €

GESAMTEINNAHMEN	3.868.000
GESAMAUSGABEN	3.868.000

Finanzplan und Investitionsprogramm

Planungszeitraum 2017 - 2021

Kommunale Finanzplanung der Gemeinde Ortenberg für 2017 - 2021

Gruppierung	Einnahme- bzw. Ausgabeart	lfd. Nr.:	lfd. Haushaltsjahr 2017	Planjahr 2018	1. Folgejahr 2019	2. Folgejahr 2020	3. Folgejahr 2021
1	2	3	4	5	6	7	8
	Einnahmen des Verwaltungshaushalts		<i>1.000 EURO</i>				
	Steuern, allgemeine Zuweisungen und Umlagen						
000, 001	Grundsteuern A und B	1	400	406	406	406	406
003	Gewerbsteuer	2	1.000	1.100	1.100	1.100	1.100
01	Gemeindeanteil an der Einkommensteuer	3	2.044	2.257	2.337	2.472	2.610
12	Umsatzsteuer-Anteil	4	119	165	160	165	169
02	Andere Steuern	5	11	11	11	11	11
00-02	Steuern zusammen	6	3.573	3.939	4.014	4.154	4.296
03	Steuerähnliche Entgelte	7	0	0	0	0	0
041	Schlüsselzuweisungen, kommunale Investitionsp.	8	1.094	1.333	862	1.087	1.020
05, 06	Sonstige allgemeine Zuweisungen	9	0	0	0	0	0
7	Allgemeine Umlagen						
091	Ausgleichsleistungen nach dem Familienleistungsausgl	10	159	164	170	175	181
0	Steuern, allgemeine Zuweisungen und Umlagen zusammen (Hauptgruppe 0)	11	4.826	5.436	5.046	5.416	5.497
	Einnahmen aus Verwaltung und Betrieb						
10,11,12	Gebühren und ähnliche Entgelte, zweckgebundene Abgaben	12	656	648	655	660	665
13,14,15	Einnahmen aus Verkauf, Mieten, Pachten, sonstige Verwaltungs- und Betriebseinnahmen	13	171	145	150	150	150
16	Erstattungen						
160-161	vom Bund, Land	14	3	1	1	1	1
162	Gemeinden und Gemeindeverbänden	15	8	12	12	12	12
164-167	vom übrigen Bereich	16	16	17	17	17	17
169	Innere Verrechnungen	17	458	452	455	455	455
17	Zuweisungen und Zuschüsse für lfd. Zwecke	18					
171	vom Land	19	298	352	352	352	352
170,172-177	vom übrigen Bereich	20	5	7	7	7	7
1	Einnahmen aus Verwaltung und Betrieb zusammen (Hauptgruppe 1)	21	1.615	1.634	1.649	1.654	1.659
20-26	Sonstige Finanzeinnahmen (ohne 27,28)	22	93	93	93	93	93
27	Kalkulatorische Einnahmen	23	551	533	533	533	533
28	Zuführungen vom Vermögenshaushalt	24	0	0	0	0	0
0-2	Einnahmen des Verwaltungshaushalts gesamt (Hauptgruppe 0-2)	25	7.086	7.696	7.321	7.696	7.782

Kommunale Finanzplanung der Gemeinde Ortenberg für 2017 - 2021

Gruppierung	Einnahme- bzw. Ausgabeart	lfd. Nr.:	lfd. Haushaltsjahr 2017	Planjahr 2018	1. Folgejahr 2019	2. Folgejahr 2020	3. Folgejahr 2021
1	2	3	4	5	6	7	8
	Ausgaben des Verwaltungshaushalts		<i>1.000 EURO</i>				
40-47	Personalausgaben (Hauptgruppe 4)	44	1.083	1.093	1.126	1.160	1.194
	Sächlicher Verwaltungs- und Betriebsaufwand						
50-677	Sächlicher Verwaltungs- und Betriebsaufwand (ohne 679 und 68)	45	1.263	1.358	1.350	1.350	1.350
679	Innere Verrechnungen	46	458	452	455	455	455
68	Kalkulatorische Kosten	47	551	533	533	533	533
5/6	Sächlicher Verwaltungs- und Betriebsaufwand zusammen (Hauptgruppe 5/6)	48	2.272	2.343	2.338	2.338	2.338
	Zuweisungen u. Zuschüsse (nicht f. Investitionen)						
70	Zuschüsse f. laufende Zwecke an gemeinnützige, mildtätige, kirchliche oder ähnliche Einrichtungen	49	956	970	979	1.049	1.079
71	Zuweisungen u. sonst. Zuschüsse f. lfd. Zwecke	50					
710,711	an Bund und Land	51					
712,713	an Gemeinden, Gemeindeverbände, Zweckverbände und dergl.	52	10	12	12	12	12
715-717	an öffentliche wirtschaftliche Unternehmen	53	9	13	13	13	13
718	an übrige Bereiche	54	38	43	43	43	43
72	Schuldendienst	55					
73-78	Soziale Leistungen	56	0	0	0	0	0
7	Zuweisungen und Zuschüsse zusammen (Hauptgruppe 7)	57	1.012	1.037	1.047	1.117	1.147
	Sonstige Finanzausgaben						
80	Zinsausgaben	58	29	36	39	51	55
81	Gewerbesteuerumlage, sonst. Steuerbeteiligungen	59	179	185	227	227	227
82,83	Allgemeine Zuweisungen und Umlagen	60	2.108	2.015	2.355	2.297	2.125
84	Sonstige Finanzausgaben (ohne 85,86)	61	5	5	5	5	5
85	Deckungsreserve	62					
86	Zuführung zum Vermögenshaushalt	63	397	981	184	502	691
8	Sonstige Finanzausgaben zusammen (Hauptgruppe 8)	64	2.719	3.223	2.810	3.082	3.103
4-8	Ausgaben des Verwaltungshaushalts gesamt (Hauptgruppe 4-8)	65	7.086	7.696	7.321	7.696	7.782

Kommunale Finanzplanung der Gemeinde Ortenberg für 2017 - 2021

Gruppierung	Einnahme- bzw. Ausgabeart	lfd. Nr.:	lfd. Haushaltsjahr 2017	Planjahr 2018	1. Folgejahr 2019	2. Folgejahr 2020	3. Folgejahr 2021
1	2	3	4	5	6	7	8
	Einnahmen des Vermögenshaushalts		<i>1.000 EURO</i>				
30	Zuführung vom Verwaltungshaushalt	26	397	981	184	502	691
31	Entnahmen aus Rücklagen	27	1.870	2.257	1.766	420	0
32, 33, 34	Rückflüsse von Darlehen u. von Kapitaleinlagen, Einnahmen aus der Veräußerung v. Beteiligungen und von Sachen des Anlagevermögens	28	0	0	0	0	0
35	Beiträge und ähnliche Entgelte	29	78	78	0	0	250
36	Zuweisungen und Zuschüsse für Investitionen und Investitionsförderungsmaßnahmen	30					
360, 361	vom Bund, Land	31	441	547	872	711	640
362, 363	von Gemeinden, Gemeindeverbänden, Zweckverbänden und dergl.	32					
364-367	von anderen Bereichen	33					
368	Rückzahlungen Dritter aus geleisteten Zuweisungen und Zuschüssen (soweit bekannt)	34	4	4	4	4	4
37	Einnahmen aus Krediten und inneren Darlehen	35					
370	vom Bund	36					
371	vom Land	37					
372, 373	von Gemeinden u. Gemeindeverbänden, Zweckverbänden und dergl.	38					
374, 377	vom sonstigen öffentlichen Bereich und Kreditmarkt (ohne Umschuldungen)	39	1.350	0	467	240	0
378	vom Kreditmarkt für Umschuldungen (sow. bek.)	49					
379	Innere Darlehen	41					
3	Einnahmen des Vermögenshaushalts zusammen (Hauptgruppe 3, ohne Gr. 39)	42	4.140	3.868	3.293	1.877	1.585
0-3	Summe der Einnahmen (Hauptgruppe 0-3, ohne Gruppe 39)	43	11.226	11.564	10.614	9.573	9.367

Kommunale Finanzplanung der Gemeinde Ortenberg für 2017 - 2021

Gruppierung	Einnahme- bzw. Ausgabeart	lfd. Nr.:	lfd. Haushaltsjahr 2017	Planjahr 2018	1. Folgejahr 2019	2. Folgejahr 2020	3. Folgejahr 2021
1	2	3	4	5	6	7	8
	Ausgaben des Vermögenshaushalts		<i>1.000 EURO</i>				
90	Zuführungen zum Verwaltungshaushalt	66	0	0	0	0	0
91	Zuführung an Rücklagen	67	0	0	0	0	164
92	Gewährung von Darlehen	68					
93	Vermögenserwerb	69					
930	Erwerb von Beteiligungen, Kapitaleinlagen	70	100	0	0	0	0
932,933	Erwerb und Leasing von Grundstücken	71	426	282	1	1	1
935,936	Erwerb und Leasing von beweglichen Sachen des Anlagevermögens	72	121	82	63	37	108
94,95,96	Baumaßnahmen	73	3.022	3.297	2.877	1.735	1.212
97	Tilgung von Krediten, Rückzahlung von inneren Darlehen	74					
970	an Bund	75					
971	an Land	76					
972,973	an Gemeinden, Gemeindeverbände, Zweckverbände und dergl.	77					
974,977	an sonstigen Bereich und Kreditmarkt (ohne Umschuldungen)	78	117	96	102	104	100
978	an Kreditmarkt für Umschuldungen (soweit bekannt)	79	0	0	0	0	0
979	Innere Darlehen	80					
98	Zuweisungen und Zuschüsse für Investitionen	81					
980-984	an Bund, Land, Gemeinden, Gemeindeverbände Zweckverbände und dergl., sonstigen öffentlichen Bereich	82	0	0	0	0	0
985-987	an private Unternehmen	83	187	44	250	0	0
988	an übrige Bereiche	84	168	67	0	0	0
990,991	Kreditbeschaffungskosten, Ablösung von Dauerlasten	85					
992	Deckung von Fehlbeträgen	86	0	0	0	0	0
9	Ausgaben des Vermögenshaushalts zusammen (Hauptgruppe 9, ohne Gr. 995)	87	4.140	3.868	3.293	1.877	1.585
4-9	Summe der Ausgaben (Hauptgruppen 4-9, ohne Gruppe 995)	88	11.226	11.564	10.614	9.573	9.367

Investitionsprogramm der Gemeinde Ortenberg für 2017 - 2021

I. Deckungsmittel

in 1.000 Euro

Abschnitt, Unterabschn., Gruppierung	Maßnahme	lfd. Haushalts- jahr 2017	Planjahr 2018	1. Folgejahr 2019	2. Folgejahr 2020	3. Folgejahr 2021
EPL 3	Verwaltung kultureller Angelegenheiten					
2.3000-999	Montenegro: Rückzahl. gewährter Zuschuss	4,2	4,2	4,2	4,2	4,2
EPL 4	Soziale Sicherung					
2.4640-999	Kindergarten: Zuweisungen und Zuschüsse	0,0	40,0	0,0	0,0	0,0
EPL 6	Bau- und Wohnungswesen, Verkehr					
2.6150-100	Zuschuss Landessanierungsprogramm	332,7	449,4	765,0	600,0	300,0
2.6300-622	Erschließungsbeitrag "Bruchstraße Süd"	70,0	70,0	0,0	0,0	0,0
2.6300-622	Zuschuss Zufahrt zum Dorfplatz	0,0	52,2	0,0	0,0	0,0
2.6700-999	Zuschuss für Umrüstung auf LED-Leuchten	0,0	5,7	7,0	0,0	0,0
2.6900-200	Zuschuss Ausbau Uhlgraben (Ausgleichst.)	0,0	0,0	0,0	0,0	0,0
2.6900-300	Zuschuss für Ochsenbachverlegung	0,0	0,0	0,0	110,5	212,5
2.6900-999	Ausgleichstock Gewässersan. Zehntfreistr.	0,0	0,0	100,0	0,0	0,0
2.6900-500	Zuschuss Gewässerrenaturierung Ohlsbach	0,0	0,0	0,0	0,0	127,3
EPL 7	Öffentliche Einrichtungen, Wirtschaftsf.					
2.7000-622	Abwasserbeitrag "Bruchstraße Süd"	5,0	5,0	0,0	0,0	0,0
2.7700-999	Zuschuss für Sanierung des Bauhofes	75,0	0,0	0,0	0,0	0,0
EPL 8	Wirtsch. Unternehm., allg. Grundvermögen					
2.8150-622	Wasserversorgungsbeitrag "Bruchstraße Süd"	3,3	3,3	0,0	0,0	0,0
2.8800-999	Veräußerung von Anlagevermögen	0,0	0,0	0,0	0,0	250,0
EPL 9	Allgemeine Finanzwirtschaft					
2.9100-001	Zuführung vom Verwaltungshaushalt	397,3	980,8	184,0	502,0	691,0
2.9100-001	Entnahme aus der allgemeinen Rücklage	1.857,5	2.257,4	1.765,8	420,3	0,0
2.9100-001	Kreditaufnahme	1.350,0	0,0	467,0	240,0	0,0
Summe		4.095,0	3.868,0	3.293,0	1.877,0	1.585,0

Investitionsprogramm der Gemeinde Ortenberg für 2017 - 2021

II. Ausgaben

in 1.000 Euro

Abschnitt, Unterabschn., Gruppierung	Maßnahme	lfd. Haushalts- jahr 2017	Planjahr 2018	1. Folgejahr 2019	2. Folgejahr 2020	3. Folgejahr 2021
EPL 0	Allgemeine Verwaltung					
2.0000-999	Gemeindeorgane:1 Blackberry	0,7	0,0	0,0	0,0	0,0
2.0200-999	Hauptverwaltung: neue Telefonanlage	7,0	0,0	0,0	0,0	0,0
2.0200-999	Hauptverwaltung: Bürostühle	0,5	0,0	0,0	0,0	0,0
2.0200-999	Hauptverwaltung: Büromöbel für ehem. Archiv im Grundbuchamt	4,0	0,0	0,0	0,0	0,0
2.0200-999	Hauptverwaltung: Kaffemaschine für Personalraum	1,0	0,0	0,0	0,0	0,0
2.0200-999	Hauptverwaltung: Austausch eines Fenster zu einem zweiflügigen Türelement	7,5	0,0	0,0	0,0	0,0
2.0200-999	Hauptverwaltung: Umbau ehem. Archiv vom Grundbuchamt zum Büro	6,0	0,0	0,0	0,0	0,0
2.0200-999	Hauptverwaltung: Glastüreneinsatz in zwei Büro's	1,0	2,0	0,0	0,0	0,0
2.0200-999	Hauptverwaltung: 2 neue Kopierer	0,0	7,0	0,0	0,0	0,0
2.0300-999	Finanzverwaltung: PC Arbeitsplatz, Bürostuhl	2,0	0,0	0,0	0,0	0,0
2.0500-999	Standesamt: 2 Luftentfeuchter für Malerturm	2,6	2,6	0,0	0,0	0,0
2.0600-999	EDV: neuer Server	0,0	16,0	0,0	0,0	0,0
EPL 1	Öffentliche Sicherheit und Ordnung					
2.1300-999	Feuerwehr: bewegl. Anlagevermögen	0,0	0,0	5,0	10,0	5,0
2.1300-999	Feuerwehr: neue Telefonanlage	0,5	0,0	0,0	0,0	0,0
EPL 2	Schulen					
2.2110-900	Unteres Schulhaus: feuerhemmende Abtrennung im Dachgeschoss	20,0	0,0	0,0	0,0	0,0
2.2110-999	Neue Heizung	0,0	0,0	30,0	0,0	0,0
2.2110-999	Ausstattung des PC-Raums und Klassenzimmer mit neuen PC-Arbeitsplätz.	0,0	0,0	0,0	0,0	0,0
2.2110-999	Kopierer für Schule	3,5	3,5	0,0	0,0	0,0
2.2110-999	Erwerb bew. Sachen	5,5	0,0	5,0	5,0	5,0
EPL 3	Wissenschaft, Forschung, Kulturpflege					
2.3000-999	Montenegro: Zuschuss für Erwerb "Scharfes Eck", Fessenbacher Weg 2	42,0	0,0	0,0	0,0	0,0
2.3700-999	Kath. Kirche: Zuschuss San. Bühlwegkirche	20,0	20,0	0,0	0,0	0,0

Investitionsprogramm der Gemeinde Ortenberg für 2017 - 2021

Abschnitt, Unterabschn., Gruppierung	Maßnahme	lfd. Haushalts- jahr 2017	Planjahr 2018	1. Folgejahr 2019	2. Folgejahr 2020	3. Folgejahr 2021
EPL 4	Soziale Sicherung					
2.4310-100	Einrichtungen f. Ältere: Outdoor-Fitnessanl.	10,0	10,0	25,0	0,0	0,0
2.4310-999	SoNO: Zuschuss für Leader-Projekt	5,0	5,0	0,0	0,0	0,0
2.4310-999	Stammkapitalzuführung für Seniorenzentrum	100,0	0,0	0,0	0,0	0,0
2.4360-1000	Fluchtlingsunterbringung	380,0	10,0	0,0	0,0	0,0
2.4640-100	Kindergarten: Tilgungszuschuss für Kirchendarlehen 6. Gruppenraum	0,9	0,6	0,0	0,0	0,0
2.4640-200	Kindergarten: Ausbau U3-Betreuung: 3 Gruppe / 4. Gruppe	45,0	0,0	0,0	0,0	0,0
2.4640-999	Kindergarten: bauliche Maßnahmen zur Auslagerung Maxi-Gruppe ins Schulhaus	100,0	0,0	0,0	0,0	0,0
2.4640-999	Kindergarten	42,0	43,1	250,0	0,0	0,0
EPL 5	Gesundheit, Sport, Erholung					
2.5610-999	Sporthalle: bew. Anlagevermögen	0,0	0,0	0,0	0,0	0,0
2.5610-200	Förderung des Sports: Bau einer Leichtathletikanlage	20,0	20,0	0,0	0,0	0,0
2.5800-999	Park- u. Gartenanlagen: Mähroboter	10,0	0,0	0,0	0,0	0,0
2.5800-999	Park- u. Gartenanlagen: LIPKO Wege-Pflegegerät	5,5	0,0	0,0	0,0	0,0
2.5800-999	Park- u. Gartenanlagen: Erwerb bew. Sach.	0,8	2,0	3,0	3,0	3,0

Investitionsprogramm der Gemeinde Ortenberg für 2017 - 2021

Abschnitt, Unterabschn., Gruppierung	Maßnahme	lfd. Haushalts- jahr 2017	Planjahr 2018	1. Folgejahr 2019	2. Folgejahr 2020	3. Folgejahr 2021
EPL 6	Bau- und Wohnungswesen, Verkehr					
2.6100-999	Ausgleichsmaßnahmen Gew. Allmendgrün	0,0	0,0	0,0	0,0	27,0
2.6150-100	Landessanierungsprogramm	472,2	1.141,3	1.800,0	1.000,0	500,0
2.6300-622	Erschließung "Bruchstraße Süd"	60,0	60,0	0,0	0,0	0,0
2.6300-622	Grundstückserwerb für "Bruchstraße Süd"	5,0	5,0	0,0	0,0	0,0
2.6300-655	Straßensanierung Neuer Weg	200,0	0,0	0,0	0,0	0,0
2.6300-656	Straßensanierung Sommerhäldele	255,0	215,0	0,0	0,0	0,0
2.6300-657	Straßensanierung Winzerkellerweg	50,0	50,0	0,0	0,0	0,0
2.6300-999	Straßensanierung Zehntfreistraße	0,0	0,0	110,0	0,0	0,0
2.6300-999	Straßensanierung Hinterer Burgweg	0,0	0,0	0,0	100,0	0,0
2.6300-670	Grundstückserwerb untere Dorfmaten	2,0	0,0	0,0	0,0	0,0
2.6300-680	Neue Zufahrt zum Dorfplatz	0,0	90,0	0,0	0,0	0,0
2.6300-999	Straßensanierung Farrengasse	0,0	0,0	60,0	0,0	0,0
2.6300-999	Grundstückserwerb: Senator-Burda-Straße	1,0	1,0	0,0	0,0	0,0
2.6300-999	Gemeindestraßen: Erwerb von bew. Sachen	0,0	5,6	0,0	0,0	0,0
2.6700-622	Straßenbeleuchtung für "Bruchstraße Süd"	15,0	15,0	0,0	0,0	0,0
2.6700-700	Erweit. Straßenbeleucht. Radweg alte L99	50,0	45,0	0,0	0,0	0,0
2.6700-999	Umrüstung der Straßenbeleuchtung auf LED	50,0	25,0	30,0	0,0	0,0
2.6700-999	Straßenbeleuchtung allgemeiner Ansatz	5,0	40,4	5,0	5,0	5,0
2.6900-200	Ausbau Uhlgraben	0,0	0,0	50,0	150,0	150,0
2.6900-300	Bachverlegung Ochsenbach	0,0	0,0	0,0	130,0	250,0
2.6900-300	Wannengassenbach: Errichtung Sandfang	0,0	0,0	10,0	0,0	0,0
2.6900-300	Grundstückserwerb Verlegung Ochsenbach	6,0	6,0	0,0	0,0	0,0
2.6900-400	Käfersbergbach: Errichtung Sandfang	3,5	0,0	0,0	0,0	0,0
2.6900-500	Ohlsbach: Gewässerrenaturierung	0,0	0,0	0,0	0,0	150,0
2.6900-999	Sanierung Gewässer (Anwesen Bühlweg 40)	0,0	0,0	0,0	0,0	0,0
2.6900-999	Gewässersanierung Zehntfreistr. / Eschbach	0,0	0,0	280,0	0,0	0,0
2.6900-999	Freudentalbach / Schanzgraben	0,0	0,0	0,0	100,0	0,0

Investitionsprogramm der Gemeinde Ortenberg für 2017 - 2021

Abschnitt, Unterabschn., Gruppierung	Maßnahme	lfd. Haushalts- jahr 2017	Planjahr 2018	1. Folgejahr 2019	2. Folgejahr 2020	3. Folgejahr 2021
EPL 7	Öffentliche Einrichtungen, Wirtschaftsförd.					
2.7000-622	Abwasserbeseitigung: "Bruchstraße Süd"	70,0	70,0	0,0	0,0	0,0
2.7000-655	Abwasserbeseitigung: Neuer Weg	170,0	0,0	0,0	0,0	0,0
2.7000-656	Abwasserbeseitigung: Sommerhöldele	231,0	245,0	0,0	0,0	0,0
2.7000-657	Abwasserbeseitigung: Winzerkellerweg	92,0	110,0	0,0	0,0	0,0
2.7000-999	Abwasserbeseitigung: SW/RW Zehntfreistr:	0,0	0,0	140,0	0,0	0,0
2.7000-999	Abwasserbeseitigung: RW Hinterer Burgweg	0,0	0,0	0,0	90,0	0,0
2.7000-999	Abwasserbeseitigung: SW/RW Farrengasse	0,0	0,0	160,0	0,0	0,0
2.7000-999	Abwasserbeseitigung: Obere Steine, RW	0,0	35,0	0,0	0,0	0,0
2.7000-999	Abwasserbeseitigung: Siedlerstraße, RW	20,0	0,0	0,0	0,0	0,0
2.7000-999	Abwasserbeseit.: RW Winkel/Joggerst etc.	0,0	0,0	0,0	0,0	70,0
2.7000-999	Abwasserb.: Kanalerneuerungsmaßnahmen	70,0	135,0	0,0	50,0	50,0
2.7000-999	Abwasserbeseitigung: Hausanschlüsse	5,0	5,0	5,0	5,0	5,0
2.7510-200	Friedhof: Südzugang	8,0	0,0	0,0	0,0	0,0
2.7510-300	Friedhof: neuer Brunnen am Südzugang	0,0	0,0	0,0	0,0	0,0
2.7510-999	Friedhof: bew. Anlagevermögen	0,0	0,0	0,0	0,0	0,0
2.7510-999	Friedhof: Friedhofswagen	0,0	0,0	0,0	3,0	0,0
2.7700-999	Bauhof: Sanierungsmaßnahmen	750,0	800,0	0,0	0,0	0,0
2.7700-999	Bauhof: bew. Anlagevermögen: Stapler	25,0	25,0	0,0	0,0	0,0
2.7700-999	Bauhof: bew. Anlagevermögen: Fahrzeug	0,0	0,0	20,0	0,0	0,0
2.7700-999	Bauhof: bew. Anlagevermögen: Autoanhänger	0,0	0,0	0,0	6,0	0,0
2.7700-999	Bauhof: bew. Anlagevermögen	5,2	5,5	5,0	5,0	90,0
2.7800-999	Sanierung Brücke bei Hundesportverein	130,0	130,0	0,0	0,0	0,0

Investitionsprogramm der Gemeinde Ortenberg für 2017 - 2021

Abschnitt, Unterabschn., Gruppierung	Maßnahme	lfd. Haushalts- jahr 2017	Planjahr 2018	1. Folgejahr 2019	2. Folgejahr 2020	3. Folgejahr 2021
EPL 8	Wirtsch. Unternehm., allg. Grundvermögen					
2.8150-625	Wasserversorgung: "Bruchstraße Süd"	20,0	20,0	0,0	0,0	0,0
2.8150-655	Wasserversorgung: Neuer Weg	130,0	0,0	0,0	0,0	0,0
2.8150-656	Wasserversorgung: Sommerhöldele	125,0	85,0	0,0	0,0	0,0
2.8150-657	Wasserversorgung: Winzerkellerweg	92,0	65,0	0,0	0,0	0,0
2.8150-999	Wasserversorgung: Zehntfreistraße	0,0	0,0	117,0	0,0	0,0
2.8150-999	Wasserversorgung: Hinterer Burgweg	0,0	0,0	0,0	100,0	0,0
2.8150-999	Wasserversorgung: Farrengasse	0,0	0,0	50,0	0,0	0,0
2.8150-999	Wasserversorgung: Erwerb bew. Sachen	6,8	2,9	5,0	5,0	5,0
2.8150-999	Wasserversorgung: neues Fahrzeug	0,0	0,0	20,0	0,0	0,0
2.8150-999	Wasserversorgung: Hausanschlüsse	5,0	5,0	5,0	5,0	5,0
2.8550-999	Gemeindewald: Erwerb von Grundstücken	1,0	1,0	1,0	1,0	1,0
2.8550-999	Gemeindewald: Erwerb von bew. Sachen	0,0	1,5	0,0	0,0	0,0
2.8800-999	Grundstückserwerb	4,3	190,0	0,0	0,0	0,0
EPL 9	Allgemeine Finanzwirtschaft					
2.9100-001	Zuführung zum Verwaltungshaushalt	0,0	0,0	0,0	0,0	0,0
2.9100-001	Zuführung an allgemeine Rücklage	0,0	0,0	0,0	0,0	164,4
2.9100-999	ordentliche Kredittilgung	117,0	96,0	102,0 €	104,0 €	99,6 €
Summe		4.095,0	3.868,0	3.293,0	1.877,0	1.585,0

Berechnung der Zuweisungen und Umlagen

für das Haushaltsjahr 2018

Kommunaler Finanzausgleich 2018

(auf der Grundlage des Haushaltserlasses 2018 u. Mitteilung Statist. LA BW)

30.06.2017 3.413	30.06.2016 3.450	Differenz -37
Haushaltsjahr 2018	Vorjahr Planzahlen	Differenz

I. Zuweisungen

A. Schlüsselzuweisungen nach der mangelnden Steuerkraft

1. Steuerkraftsumme				3.993.094,00 €	4.155.769,00 €	- 162.675,00 €
2. Bedarfsmesszahl	Einwohner 3.413	*	Kopfbetrag 1.326,80 €	4.528.368,00 €	4.312.500,00 €	215.868,00 €
Grundsteuer A (Istaufkommen 2016):	19.587 €	*	195 / 350	10.913,00 €	10.757,00 €	
Grundsteuer B (Istaufkommen 2016):	382.382 €	*	185 / 330	214.365,00 €	213.741,00 €	
Gewerbersteuer (Istaufkommen 2016):	1.025.266 €	*	290 / 330	900.991,00 €	1.097.142,00 €	
Gewerbesteuerumlage (Istaufkommen 2016):	1.025.266 €	*	69 / 330	-214.373,00 €	-261.044,00 €	
Gemeindeanteil an der Einkommensteuer:	5.819.594.226 €	*	0,0003353	1.951.309,00 €	1.864.225,00 €	
Zuweisungen nach § 29a FAG:	458.160.768 €	*	0,0003353	153.621,00 €	148.649,00 €	
Gemeindeanteil an der Umsatzsteuer:	95.581 €	*	80%	76.465,00 €	74.201,00 €	
3. Steuerkraftmesszahl				3.093.291,00 €	3.147.671,00 €	- 54.380,00 €
4. Schlüsselzahl: (A2-A3)				1.435.077,00 €	1.164.829,00 €	270.248,00 €
5. Schlüsselzuweisungen nach der mangelnden Steuerkraft	70%	*	1.435.077 €	1.004.554,00 €	815.380,00 €	189.174,00 €
6. Berechnung Sockelgarantie	60%	*	4.528.368 €	2.717.020,80 €	2.587.500,00 €	
	- Steuerkraftmesszahl			3.093.291,00 €	3.147.671,00 €	
				-376.270,20 €	-560.171,00 €	183.900,80 €
7. Sockelgarantie (nur bei pos. Differenzbetrag)	30%			0,00 €	0,00 €	
Haushaltsstelle: 1.9000.041000:				1.004.554,00 €	815.380,00 €	189.174,00 €

Haushaltsjahr 2018	Vorjahr Planzahlen	Differenz
--------------------	-----------------------	-----------

B. Investitionspauschale

Investitionspauschale pro gewichtetem Einw	83,60 €						
Steuerkraftsumme Landesdurchschn.	1.489,00 € je Ew						
Steuerkraftsumme Ortenberg	1.169,97 € je Ew						
%-Anteil am Landesdurchschnitt	78,57						
gewichteter Einwohnerwert	1,15						
gewichteter Einwohnanzahl	3.925						
Haushaltsstelle: 1.9000.041100	3.925	*	83,60 €		328.130,00 €	278.971,00 €	49.159,00 €

C. Verkehrslastenausgleich

a) Gemeindeverbindungsstraßen

Haushaltsstelle 1.6300.171000	2 km	*	2.500 €		5.000,00 €	5.000,00 €	- €
--------------------------------------	------	---	---------	--	-------------------	-------------------	------------

b) Pauschale Zuweisungen

Haushaltsstelle 1.6300.177100	566 ha	*	8,40 €		4.754,00 €	4.754,00 €	- €
--------------------------------------	--------	---	--------	--	-------------------	-------------------	------------

D. Gemeindeanteil an der Einkommensteuer

	Anteil		Schlüsselzahl				
Haushaltsstelle: 1.9000.010000	6.607.000.000 €	*	0,0003353		2.215.327,10 €	1.977.090,00 €	238.237,10 €

E. Familienleistungsausgleich

	Anteil		Schlüsselzahl				
Haushaltsstelle: 1.9000.091000	489.800.000 €	*	0,0003353		164.229,94 €	159.004,95 €	5.224,99 €

F. Gemeindeanteil an der Umsatzsteuer

	Anteil		Schlüsselzahl				
Haushaltsstelle: 1.9000.012000	1.030.000.000 €	*	0,0001603		165.109,00 €	119.119,00 €	45.990,00 €

GESAMTSUMME ZUWEISUNGEN					3.887.104,04 €	3.359.318,95 €	527.785,09 €
--------------------------------	--	--	--	--	-----------------------	-----------------------	---------------------

Haushaltsjahr 2018	Vorjahr Planzahlen	Differenz
--------------------	-----------------------	-----------

II. Umlagen

G. Finanzausgleichsumlage

	Grundbetrag	Erhöhungsbetrag				
Berechnung Umlagesatz:	22,10%	0,4800%		22,5800%		
		Steuerkraftsumme		Umlagesatz		
Haushaltsstelle: 1.9000.831000		3.993.094 € *		22,5800%		
					901.641,00 €	948.346,00 € - 46.705,00 €

H. Gewerbesteuerumlage

		Umlagesatz		Hebesatz		
Haushaltsstelle 1.9000.810000	1.100.000 € *	68,5	/	330	228.333,00 €	207.575,00 € 20.758,00 €

I. Kreisumlage

	Steuerkraftsumme		Hebesatz			
Haushaltsstelle 1.9000.832000	3.993.094 € *		27,50%		1.098.100,85 €	1.142.836,48 € - 44.735,63 €

Finanzplan

GESAMTSUMME UMLAGEN		2.228.074,85 €		2.298.757,48 € - 70.682,63 €
----------------------------	--	-----------------------	--	-------------------------------------

III. Gesamtsummen

Zuweisungen	3.887.104,04 €	3.359.318,95 €	527.785,09 €
--------------------	-----------------------	-----------------------	---------------------

Umlagen	2.228.074,85 €	2.298.757,48 € - 70.682,63 €
----------------	-----------------------	-------------------------------------

Unterschiedsbetrag	1.659.029,19 €	1.060.561,47 € 598.467,72 €
---------------------------	-----------------------	------------------------------------

Darlehensübersicht

für das Haushaltsjahr 2018

Übersicht über den voraussichtlichen Stand der Schulden

1. Sparkasse Offenburg Nr. 6000 224 450

Darlehensursprung:		206.907,40 €				
Tilgungssatz:		8,66%	Zinsfestschreibung bis:	30.6.2020		
Zinssatz:		2,84%	Restlaufzeit bis voraussichtlich:	1.7.2020		
Jahr	Quartal	Anfangsstand	Annuität	Zinsrate	Tilgungsrate	Endstand
2018	I.	57.203,54 €	5.946,15 €	406,15 €	5.540,00 €	51.663,54 €
	II.	51.663,54 €	5.946,15 €	366,81 €	5.579,34 €	46.084,20 €
	III.	46.084,20 €	5.946,15 €	327,20 €	5.618,95 €	40.465,25 €
	IV.	40.465,25 €	5.946,15 €	287,30 €	5.658,85 €	34.806,40 €
Gesamt			23.784,60 €	1.387,46 €	22.397,14 €	

2. Sparkasse Offenburg Nr. 6000 389 030

Darlehensursprung:		120.000,00 €				
Tilgungssatz:		6,00%	Zinsfestschreibung bis:	30.11.2021		
Zinssatz:		2,73%	Restlaufzeit bis voraussichtlich:	30.6.2025		
Jahr	Quartal	Anfangsstand	Annuität	Zinsrate	Tilgungsrate	Endstand
2018	I.	70.460,70 €	2.619,00 €	480,89 €	2.138,11 €	68.322,59 €
	II.	68.322,59 €	2.619,00 €	466,30 €	2.152,70 €	66.169,89 €
	III.	66.169,89 €	2.619,00 €	451,61 €	2.167,39 €	64.002,50 €
	IV.	64.002,50 €	2.619,00 €	436,82 €	2.182,18 €	61.820,32 €
Gesamt			10.476,00 €	1.835,62 €	8.640,38 €	

3. WL Bank Nr. 500 593 500

Darlehensursprung:		100.000,00 €				
Tilgungssatz:		6,00%	Zinsfestschreibung bis:	30.3.2027		
Zinssatz:		2,13%	Restlaufzeit bis:	30.3.2027		
Jahr	Quartal	Anfangsstand	Annuität	Zinsrate	Tilgungsrate	Endstand
2018	I.	66.764,66 €	2.032,50 €	355,52 €	1.676,98 €	65.087,68 €
	II.	65.087,68 €	2.032,50 €	346,59 €	1.685,91 €	63.401,77 €
	III.	63.401,77 €	2.032,50 €	337,61 €	1.694,89 €	61.706,88 €
	IV.	61.706,88 €	2.032,50 €	328,59 €	1.703,91 €	60.002,97 €
Gesamt			8.130,00 €	1.368,31 €	6.761,69 €	

4. WL Bank Nr. 500 593 501

Darlehensursprung:		250.000,00 €				
Tilgungssatz:		3,00%	Zinsfestschreibung bis:	30.12.2036		
Zinssatz:		3,06%	Restlaufzeit bis:	30.12.2036		
Jahr	Quartal	Anfangsstand	Annuität	Zinsrate	Tilgungsrate	Endstand
2018	I.	216.097,58 €	3.787,50 €	1.653,15 €	2.134,35 €	213.963,23 €
	II.	213.963,23 €	3.787,50 €	1.636,82 €	2.150,68 €	211.812,55 €
	III.	211.812,55 €	3.787,50 €	1.620,37 €	2.167,13 €	209.645,42 €
	IV.	209.645,42 €	3.787,50 €	1.603,79 €	2.183,71 €	207.461,71 €
Gesamt			15.150,00 €	6.514,13 €	8.635,87 €	

5. KfW Bankengruppe Nr. 6 738 458

Darlehensursprung:	15.000,00 €		Zinsfestschreibung bis:	15.2.2023		
Tilgungssatz:	10,00%		Restlaufzeit bis:	15.2.2023		
Zinssatz:	0,32%					
Jahr	Quartal	Anfangsstand	Annuität	Zinsrate	Tilgungsrate	Endstand
2018	I.	8.504,00 €	412,80 €	6,80 €	406,00 €	8.098,00 €
	II.	8.098,00 €	412,48 €	6,48 €	406,00 €	7.692,00 €
	III.	7.692,00 €	412,15 €	6,15 €	406,00 €	7.286,00 €
	IV.	7.286,00 €	411,83 €	5,83 €	406,00 €	6.880,00 €
Gesamt			1.649,26 €	25,26 €	1.624,00 €	

6. WL Bank Nr. 500 593 502

Darlehensursprung:	340.000,00 €		Zinsfestschreibung bis:	30.03.2040		
Tilgungssatz:	2,12%		Restlaufzeit bis:	30.03.2040		
Zinssatz:	3,00%					
Jahr	Quartal	Anfangsstand	Annuität	Zinsrate	Tilgungsrate	Endstand
2018	I.	305.775,07 €	4.352,00 €	1.620,61 €	2.731,39 €	303.043,68 €
	II.	303.043,68 €	4.352,00 €	1.606,13 €	2.745,87 €	300.297,81 €
	III.	300.297,81 €	4.352,00 €	1.591,58 €	2.760,42 €	297.537,39 €
	IV.	297.537,39 €	4.352,00 €	1.576,95 €	2.775,05 €	294.762,34 €
Gesamt			17.408,00 €	6.395,27 €	11.012,73 €	

7. Landesbank B.-W. Nr. 616 243 472

Darlehensursprung:	1.000.000,00 €		Zinsfestschreibung bis:	30.12.2037		
Tilgungssatz:	2,50%		Restlaufzeit bis:			
Zinssatz:	1,57%					
Jahr	Quartal	Anfangsstand	Annuität	Zinsrate	Tilgungsrate	Endstand
2018	I.	993.750,00 €	10.175,00 €	3.900,47 €	6.274,53 €	987.475,47 €
	II.	987.475,47 €	10.175,00 €	3.875,84 €	6.299,16 €	981.176,31 €
	III.	981.176,31 €	10.175,00 €	3.851,12 €	6.323,88 €	974.852,43 €
	IV.	974.852,43 €	10.175,00 €	3.826,30 €	6.348,70 €	968.503,73 €
Gesamt			40.700,00 €	15.453,73 €	25.246,27 €	

8. KfW Bankengruppe Nr. 19 173 325

Darlehensursprung:	350.000,00 €		Zinsfestschreibung bis:	15.02.2028		
Tilgungssatz:	3,00%		Restlaufzeit bis:	15.11.2047		
Zinssatz:	0,60%					
Jahr	Quartal	Anfangsstand	Annuität	Zinsrate	Tilgungsrate	Endstand
2018	I.	350.000,00 €	3.243,67 €	326,67 €	2.917,00 €	347.083,00 €
	II.	347.083,00 €	3.437,62 €	520,62 €	2.917,00 €	344.166,00 €
	III.	344.166,00 €	3.433,25 €	516,25 €	2.917,00 €	341.249,00 €
	IV.	341.249,00 €	3.428,87 €	511,87 €	2.917,00 €	338.332,00 €
Gesamt			13.543,41 €	1.875,41 €	11.668,00 €	

Gesamtdarstellung

Bank	Darlehen	Stand 01.01.2018	Annuität	Zinsaufwand	Tilgung	Stand 31.12.2018
Sparkasse	6000 675 900	57.203,54 €	23.784,60 €	1.387,46 €	22.397,14 €	34.806,40 €
Sparkasse	6000 389 030	70.460,70 €	10.476,00 €	1.835,62 €	8.640,38 €	61.820,32 €
WL Bank	500 593 500	66.764,66 €	8.130,00 €	1.368,31 €	6.761,69 €	60.002,97 €
WL Bank	500 593 501	216.097,58 €	15.150,00 €	6.514,13 €	8.635,87 €	207.461,71 €
KfW	6 738 458	8.504,00 €	1.649,26 €	25,26 €	1.624,00 €	6.880,00 €
WL Bank	500 593 502	305.775,07 €	17.408,00 €	6.395,27 €	11.012,73 €	294.762,34 €
Landesbank	616 243 472	993.750,00 €	40.700,00 €	15.453,73 €	25.246,27 €	968.503,73 €
KfW	19 173 325	350.000,00 €	13.543,41 €	1.875,41 €	11.668,00 €	338.332,00 €
Gesamt		2.068.555,55 €	130.841,27 €	34.855,19 €	95.986,08 €	1.972.569,47 €
		Stand 01.01.2018	606,08 €	Stand 31.12.2018		577,96 €

Planansätze Personalausgaben, Stellenplan

für das Haushaltsjahr 2018

Personalausgaben Planansätze für den Haushaltsplan 2018

Haushaltsstelle	Bezeichnung	Unterabschnitt	Ansatz 2018	Ansatz 2017	Rechnungsergebnis 2016
1.0000.400000	Aufwendungen ehrenamtl. Tätigkeit	Gemeindeorgane	9.000 €	9.000 €	8.088,00 €
1.0000.410000	Besoldung der Beamten	Gemeindeorgane	103.600 €	100.000 €	98.004,14 €
1.0000.430000	Umlage zur Versorgung der Beamten	Gemeindeorgane	70.900 €	58.800 €	57.438,23 €
1.0000.450000	Besondere Umlage an KVBW	Gemeindeorgane	2.800 €	11.900 €	12.000,00 €
Zwischensumme			186.300 €	179.700 €	175.530,37 €
1.0200.410000	Besoldung der Beamten	Hauptverwaltung	0 €	2.900 €	5.609,00 €
1.0200.414000	Vergütung der Beschäftigten	Hauptverwaltung	119.800 €	95.600 €	85.790,80 €
1.0200.416000	Beschäftigungsentgelte	Hauptverwaltung	43.000 €	31.100 €	0,00 €
1.0200.430000	Umlage zur Versorgung der Beamten	Hauptverwaltung	1.900 €	0 €	2.030,34 €
1.0200.434000	Zusatzversorgung Beschäftigte	Hauptverwaltung	12.600 €	14.800 €	7.842,87 €
1.0200.444000	AGA Sozialvers.Beiträge Beschäftigte	Hauptverwaltung	24.300 €	22.200 €	17.285,08 €
1.0200.450000	Besondere Umlage an KVBW	Hauptverwaltung	100 €	900 €	345,40 €
Zwischensumme			201.700 €	167.500 €	118.903,49 €
1.0300.410000	Besoldung der Beamten	Finanzverwaltung	31.400 €	27.000 €	43.751,37 €
1.0300.414000	Vergütung der Beschäftigten	Finanzverwaltung	87.600 €	87.600 €	63.408,87 €
1.0300.430000	Umlage zur Versorgung der Beamten	Finanzverwaltung	27.600 €	15.300 €	12.636,64 €
1.0300.434000	Zusatzversorgung Beschäftigte	Finanzverwaltung	8.600 €	7.400 €	5.887,90 €
1.0300.444000	AGA Sozialvers.Beiträge Beschäftigte	Finanzverwaltung	18.000 €	17.100 €	12.910,24 €
1.0300.450000	Besondere Umlage an KVBW	Finanzverwaltung	2.600 €	11.800 €	13.041,59 €
Zwischensumme			175.800 €	166.200 €	151.636,61 €
1.0500.410000	Besoldung der Beamten	Standesamt	0 €	20.000 €	16.835,87 €
1.0500.414000	Vergütung der Beschäftigten	Standesamt	17.600 €	17.700 €	7.177,61 €
1.0500.430000	Umlage zur Versorgung der Beamten	Standesamt	5.700 €	0 €	8.121,36 €
1.0500.434000	Zusatzversorgung Beschäftigte	Standesamt	1.800 €	1.500 €	667,33 €
1.0500.444000	AGA Sozialvers.Beiträge Beschäftigte	Standesamt	3.600 €	4.400 €	1.431,48 €
1.0500.450000	Besondere Umlage an KVBW	Standesamt	100 €	6.300 €	1.360,50 €
Zwischensumme			28.800 €	49.900 €	35.594,15 €
1.1100.414000	Vergütung der Beschäftigten	Öffentliche Ordnung	31.700 €	31.100 €	30.821,46 €
1.1100.434000	Zusatzversorgung Beschäftigte	Öffentliche Ordnung	3.100 €	2.900 €	2.840,84 €
1.1100.444000	AGA Sozialvers.Beiträge Beschäftigte	Öffentliche Ordnung	6.500 €	6.200 €	6.125,45 €
1.1100.450000	Besondere Umlage an KVBW	Öffentliche Ordnung	100 €	100 €	3,15 €
Zwischensumme			41.400 €	40.300 €	39.790,90 €
1.1110.414000	Vergütung der Beschäftigten	Meldewesen	20.000 €	19.600 €	18.733,82 €
1.1110.434000	Zusatzversorgung Beschäftigte	Meldewesen	2.000 €	1.900 €	1.741,36 €
1.1110.444000	AGA Sozialvers.Beiträge Beschäftigte	Meldewesen	4.100 €	3.900 €	3.864,02 €
1.1110.450000	Besondere Umlage an KVBW	Meldewesen	100 €	100 €	1,95 €
Zwischensumme			26.200 €	25.500 €	24.341,15 €
1.1170.410000	Besoldung der Beamten	Grundbuchamt	3.500 €	4.300 €	11.209,01 €
1.1170.430000	Umlage zur Versorgung der Beamten	Grundbuchamt	10.800 €	600 €	2.030,34 €
1.1170.450000	Besondere Umlage an KVBW	Grundbuchamt	300 €	1.100 €	340,00 €
Zwischensumme			14.600 €	6.000 €	13.579,35 €
1.1300.400000	Aufwendungen ehrenamtl. Tätigkeit	Feuerschutz	8.500 €	7.000 €	6.284,00 €
1.1300.414000	Vergütung der Beschäftigten	Feuerschutz	1.900 €	1.700 €	1.574,78 €
1.1300.434000	Zusatzversorgung Beschäftigte	Feuerschutz	100 €	100 €	80,02 €
1.1300.444000	AGA Sozialvers.Beiträge Beschäftigte	Feuerschutz	400 €	400 €	372,68 €
Zwischensumme			10.900 €	9.200 €	8.311,48 €

Personalausgaben Planansätze für den Haushaltsplan 2018

Haushaltsstelle	Bezeichnung	Unterabschnitt	Ansatz 2018	Ansatz 2017	Rechnungsergebnis 2016
1.2110.414000	Vergütung der Beschäftigten	Grundschule	29.100 €	34.200 €	52.433,65 €
1.2110.434000	Zusatzversorgung Beschäftigte	Grundschule	2.600 €	2.800 €	4.684,93 €
1.2110.444000	AGA Sozialvers.Beiträge Beschäftigte	Grundschule	5.000 €	6.100 €	10.300,60 €
1.2110.450000	Besondere Umlage an KVBW	Grundschule	100 €	100 €	6,00 €
Zwischensumme			36.800 €	43.200 €	67.425,18 €
1.2910.400000	Aufwendungen ehrenamtl. Tätigkeit	Verlässl. Grundschule	0 €	0 €	1.200,00 €
1.2910.414000	Vergütung der Beschäftigten	Verlässl. Grundschule	6.900 €	5.600 €	5.962,84 €
1.2910.434000	Zusatzversorgung Beschäftigte	Verlässl. Grundschule	300 €	300 €	282,80 €
1.2910.444000	AGA Sozialvers.Beiträge Beschäftigte	Verlässl. Grundschule	1.400 €	1.300 €	1.375,15 €
Zwischensumme			8.600 €	7.200 €	8.820,79 €
1.5610.414000	Vergütung der Beschäftigten	Sporthalle	10.200 €	10.000 €	9.721,94 €
1.5610.434000	Zusatzversorgung Beschäftigte	Sporthalle	0 €	600 €	626,33 €
1.5610.444000	AGA Sozialvers.Beiträge Beschäftigte	Sporthalle	2.400 €	2.100 €	2.287,47 €
Zwischensumme			12.600 €	12.700 €	12.635,74 €
1.6750.414000	Vergütung der Beschäftigten	Winterdienst	2.000 €	1.700 €	1.326,37 €
1.6750.434000	Zusatzversorgung Beschäftigte	Winterdienst	200 €	200 €	114,80 €
1.6750.444000	AGA Sozialvers.Beiträge Beschäftigte	Winterdienst	400 €	400 €	264,67 €
Zwischensumme			2.600 €	2.300 €	1.705,84 €
1.7510.410000	Besoldung der Beamten	Friedhof	0 €	2.900 €	5.636,02 €
1.7510.414000	Vergütung der Beschäftigten	Friedhof	8.400 €	3.800 €	0,00 €
1.7510.430000	Umlage zur Versorgung der Beamten	Friedhof	1.900 €	0 €	8.121,37 €
1.7510.434000	Zusatzversorgung Beschäftigte	Friedhof	900 €	200 €	0,00 €
1.5610.444000	AGA Sozialvers.Beiträge Beschäftigte	Friedhof	1.700 €	900 €	0,00 €
1.7510.450000	Besondere Umlage an KVBW	Friedhof	100 €	900 €	340,00 €
Zwischensumme			13.000 €	8.700 €	14.097,39 €
1.7700.414000	Vergütung der Beschäftigten	Bauhof	249.000 €	276.000 €	258.736,37 €
1.7700.434000	Zusatzversorgung Beschäftigte	Bauhof	26.900 €	25.700 €	25.081,69 €
1.7700.444000	AGA Sozialvers.Beiträge Beschäftigte	Bauhof	51.100 €	55.800 €	52.835,37 €
1.7700.450000	Besondere Umlage an KVBW	Bauhof	100 €	100 €	25,00 €
Zwischensumme			327.100 €	357.600 €	336.678,43 €
1.7900.414000	Vergütung der Beschäftigten	Fremdenverkehr	1.400 €	1.400 €	1.344,28 €
1.7900.434000	Zusatzversorgung Beschäftigte	Fremdenverkehr	200 €	200 €	123,22 €
1.7900.444000	AGA Sozialvers.Beiträge Beschäftigte	Fremdenverkehr	300 €	300 €	269,08 €
Zwischensumme			1.900 €	1.900 €	1.736,58 €
1.8400.414000	Vergütung der Beschäftigten	Festhalle	4.000 €	4.000 €	3.842,58 €
1.8400.434000	Zusatzversorgung Beschäftigte	Festhalle	0 €	200 €	187,30 €
1.8400.444000	AGA Sozialvers.Beiträge Beschäftigte	Festhalle	700 €	1.000 €	916,66 €
Zwischensumme			4.700 €	5.200 €	4.946,54 €
Gesamt			1.093.000 €	1.083.100 €	1.015.734 €

Stellenplan für das Haushaltsjahr 2018

Teil A: Beamte

Laufbahngruppen und Amtsbezeichnungen	Besoldungs- gruppe	Zahl der Stellen 2018				Nachrichtlich	
		insgesamt	darunter			Zahl der Stellen 2017	Zahl der tats. beset. Stellen am 30.06.2017
			mit Zulage	Sonder- schlüssel	Leer- stellen		
1	2	3	4	5	6	7	8
I. Gemeindeverwaltung - ohne Sondervermögen mit Sonderrechnung -							
Bürgermeister	A 16	1				1	1
	A 15						
Gehobener Dienst	A 13						
	A 12	1				2	2
	A 11						
	A 10						
	A 9						
II. Sondervermögen mit Sonderrechnung							
Insgesamt (AI und AII)		2				3	3

Stellenplan für das Haushaltsjahr 2018

Teil B: Beschäftigte

Laufbahngruppen und Amtsbezeichnungen	Entgelt- gruppe bzw. Sondertarif	Zahl der Stellen 2018				Nachrichtlich		
		insgesamt	darunter			Zahl der Stellen 2017	Zahl der tats. beset. Stellen am 30.06.2017	
			mit Zulage	Sonder- schlüssel	Leer- stellen			
1	2	3	4	5	6	7	8	
Beschäftigte	11	1						
	10					1	1	
	9	3				1 1	1 1	
	8	3				1 1 1	1 1 1	
	6	2				1 1	1 1	
	5	6				1 1 1 1 1 1 1 1	1 1 1 1 1 1 1 1	
	2	3				1 1 1	1 1 1	
	Insgesamt (B)		18				18	18
	Beschäftigte und Beamte insgesamt (A+B)		20				21	21

Stellenplan für das Haushaltsjahr 2018

Teil C: - nachrichtlich - Aufteilung der Stellen nach der Gliederung des Haushaltsplanes

I. Beamte

Abschnitt Uabschnitt	Gliederungsplan	Bürgermeister, Beigeordnete	Höherer Dienst					Gehobener Dienst					mitt- lerer Dienst	ein- facher Dienst
			B2	A 16	A 15	A 14	A 13	A 13	A 12	A 11	A 10	A 9		
0000	Gemeindeorgane	1												
0200	Hauptverwaltung													
0300	Finanzverwaltung							0,9						
0500	Standesamt													
1170	Grundbuchamt													
1170	Grundbuchamt							0,1						
7510	Friedhof													
	Insgesamt:	1						1						

II. Beschäftigte

Abschnitt Uabschnitt	Gliederungsplan	Entgeltgruppen																
		1	2	3	4	5	6	7	8	9	10	11	12	13	14	15		
0200	Hauptverwaltung											0,85						
							0,3			0,65								
		1																
0300	Finanzverwaltung					1												
										1								
0500	Standesamt											0,15						
1100	Öffentl. Ordnung						0,6											
							0,45											
1110	Meldewesen						0,4											
1300	Feuerwehr		0,08															
2110	Grundschule		1															
5610	Sporthalle		0,6															
7510	Friedhof									0,1								
7700	Fuhrpark, Bauhof									1								
										1								
						1					1							
						1												
						1												
7900	Fremdenverkehr		0,12															
8400	Festhalle		0,2															
	Insgesamt:		3			6	2		3	3		1						

Stellenplan für das Haushaltsjahr 2018

Teil D: - nachrichtlich - Ehrenbeamte, Beschäftigte in der Probe- oder Ausbildungszeit

I. Ehrenbeamte				
Bezeichnung	Aufwands- entschädigung	Zahl	Vorgesehen im Jahr 2018	Beschäftigt am 30. Juni 2017
Bürgermeister				
Ortsvorsteher				
Insgesamt				
II. Beamte zur Anstellung				
Bezeichnung	Besoldungsgruppe	Zahl	Vorgesehen im Jahr 2018	Beschäftigt am 30. Juni 2017
Assesoren				
Inspektoren z. A.	A 9			
Assistenten z. A.	A 5			
Insgesamt				
III. Nachwuchskräfte und informatorisch Beschäftigte				
Bezeichnung	Art der Vergütung	Zahl	Vorgesehen im Jahr 2018	Beschäftigt am 30. Juni 2017
Inspektorenanwärter	Anwärterbezüge			
Assistentenanwärter	Anwärterbezüge			
Dienstanfänger	Unterhaltsbeihilfe			
Auszubildende	Ausbildungsvergütung	1		
Insgesamt		1		

Mittelanmeldungen

für das Haushaltsjahr 2018

Haushaltsplan Rat- Feuerwehrhaus 2018

Rat- Feuerwehrhaus

Jalousien Textbänder	500,00 €
Umwälzpumpen Rathaus tauschen?	
Brenner Kessel 1	5.000,00 €
Wartung Hebeanlage	1.500,00 €



Haushaltsplan 2018

Menge	Titel	Einzelpreis (inkl. 19% MWSt)	Gesamtpreis (inkl. 19% MWSt)
	<u>regelmässige bzw. alljährliche Positionen (Technik):</u>		
	Fahrzeugunterhaltung: Reparaturen, Benzinkosten,		4.000,00 €
	TÜV nach StVO, AU, BSU StLF 10/6, MTW, Anhänger		350,00 €
	Bereifung STLF 10 / 6 (10 Jahre alt)		1.900,00 €
	Ölbindemittel		240,00 €
	Schlauchpool		2.500,00 €
	Atemschutzpool		3.600,00 €
	Reparaturen Meldeempfänger, Ersatzakkus Funkgeräte		1.000,00 €
	Aufladung Pre-Paid Handys		30,00 €
	Akkupack Funktisch (Ersatzbeschaffung) inkl. Einstellung		1.400,00 €
	<u>regelmässige bzw. alljährliche Positionen (Bekleidung):</u>		
10 Stück	Überhosen 1. Generation (Ersatzbeschaffung)	300,00 €	3.000,00 €
4 Stück	Einsatzjacken (Ersatzbeschaffung)	480,00 €	1.920,00 €
	Pflege und Reinigung Einsatzkleidung		1.000,00 €
	Pauschalbetrag Schutz- und Einsatzkleidung aktive Mitglieder		4.000,00 €
4	Einkleidung neuer Mitglieder komplett Einsatz-/Ausgehuniform	1.800,00 €	7.200,00 €
	<u>regelmässige bzw. alljährliche Positionen (Sonstige):</u>		
	Elektrogeräteprüfung Wartungsvertrag		1.500,00 €
	Pauschalbetrag Jugendfeuerwehr		600,00 €
	Kreisumlage Alarmierung		300,00 €
	Verbandsbeitrag		340,00 €



Menge	Titel	Einzelpreis (inkl. 19% MWSt)	Gesamtpreis (inkl. 19% MWSt)
	<u>Einmalige Positionen bzw. Neu-/Ersatzbeschaffungen:</u>		
2	Ersatzbatterien für LF 8/6 und StLF 10/6	250,00 €	500,00 €
5	Ersatzbeschaffung Funkmeldeempfänger	ca. 400,00 €	2.000,00 €
1	Votronic Ladegerät STLF 10 / 6		400,00 €
5	Kegelmembran- Rückflussverhinderer DN 80 B / B	ca. 460 €	2.300,00 €
3	Kegelmembran- Rückflussverhinderer DN 65 90mm	ca. 190 €	570,00 €
	<u>Lehrgänge/Ausbildungsmassnahmen/Gesundheitschecks:</u>		
12 Pers.	G26-Untersuchung	150,00 €	1.800,00 €
30 Pers.	Atenschutzstrecke Lahr ¹	19,90 €	597,00 €
12 Pers.	Ausbildung im Brandcontainer in Eschbach/Hartheim	85,00 €	1.020,00 €
1 Pers.	Gruppenführerlehrgang, Lohnausfallkosten		ca. 1.500,00 €
1 Pers.	Zugführerlehrgang, Lohnausfallkosten		ca. 1.500,00 €
1 Pers.	Lehrgang zum Gerätewart, Lohnausfallkosten		ca. 750,00 €
1 Pers.	Grundausbildung mit integriertem Sprechfunkerlehrgang ²	178,00 €	178,00 €
6 Pers.	Truppführerausbildung ²	99,00 €	594,00 €
9 Pers.	Jugendgruppenleiter	ca. 25,00 €	ca. 225,00 €
1 Pers.	Maschinenlehrgang ²	73,00 €	73,00 €
1 Pers.	Führerschein Kl. C1, Zuschuss Gemeinde	2.000,00 €	2.000,00 €
	<u>Sonstiges/Beschaffungsmassnahmen 2013 bis 2020:</u>		
5	digitale Funkgeräte (BOS-Digitalfunk 2011/2012/2013) ³		?

¹ Jährlich vorgeschriebene Atemschutzbelastungsübung nach der Feuerwehrdienstvorschrift 7 (FwDV 7). Die Einzelkosten pro Teilnehmer sind in der überarbeitete Kostenkalkulation vom 07.12.2009 zu entnehmen.

² Diese Lehrgänge werden nach einem Beschluss des Kreistages aus dem Jahr 2003 den Gemeinden in Rechnung gestellt. Die Einzelkosten pro Teilnehmer sind in der überarbeiteten "Kalkulation der Lehrgangskosten" vom Dezember 2011 (gültig ab 01.01.2012) zu entnehmen.

³ siehe beiliegenden Mitteilung/Information des Innenministeriums Baden-Württemberg

Schneider Irene

Von: Michatz Stefanie <Stefanie.Michatz@VST-Offenburg.de>
Gesendet: Samstag, 9. Dezember 2017 13:43
An: Schneider Irene
Betreff: Kita-Haushalt 2018/19
Anlagen: 1_OG_023781.pdf

Hallo Frau Schneider,

anbei erhalten Sie den Haushaltsplan 2018/19 - Kostenstelle Betrieb - für die Kita Ortenberg.

Folgende Investitionen sind zusätzlich im Jahr 2018 vorgesehen:

Schaffung eines Ruheraums (unterhalb des Bistros) Euro	Gesamtkosten: 18.000 Euro	Anteil Gemeinde: 12.600
Personalküche	Gesamtkosten: 5.500 Euro	Anteil Gemeinde: 3.850 Euro
Kleinkindspielgerät für das Außengelände	Gesamtkosten: 5.000 Euro	Anteil Gemeinde: 5.000 Euro

Bitte planen Sie für 2018 auch einen Ansatz für eine Machbarkeitsstudie "Erweiterung Kita im Gemeindehaus" ein. Ich habe hier leider noch kein Angebot vorliegen. Dieses werden wir voraussichtlich erst im Februar 2018 erhalten. Ich schlage daher vor, 10.000 Euro einzuplanen.

Für das Jahr 2019 sind aus heutiger Sicht folgende Investitionen vorgesehen:

Erneuerung Haupteingangs- und Seitentür Euro	Gesamtkosten: 16.500 Euro	Anteil Gemeinde: 11.550
---	---------------------------	-------------------------

Für Rückfragen stehe ich Ihnen gerne zur Verfügung.

Mit freundlichen Grüßen

Stefanie Michatz

Stv. Leiterin

Verrechnungsstelle für kath. Kirchengemeinden Offenburg | Pfarrstraße 6 | 77652 Offenburg Tel. +49 781-9279-0 | Fax +49 781-9279-91 | stefanie.michatz@vst-offenburg.de | www.vst-offenburg.de

-----Ursprüngliche Nachricht-----

Von: VST-OG-PR01@vst-offenburg.de [mailto:VST-OG-PR01@vst-offenburg.de]

Gesendet: Samstag, 9. Dezember 2017 14:45

An: Michatz Stefanie

Betreff:

3005ci

[00:c0:ee:b0:84:fe]

VST: Kath. KG Ortenberg St. Bartholomäus
 Kostenstelle: Betrieb Kita Ortenberg St. Elisabeth

VST: 2644
 Kostenstelle: 41112644

in Euro

KST	KOA	Bezeichnung	Plan Gesamt 2018	Plan Gesamt 2019	Summe
41112644	GUV	Jahresüberschuss/Jahresfehibetrag	-83.878	-85.336	-169.214
41112644	GV1	Ergebnis der gewöhnlichen Geschäftstätigkeit	-83.878	-85.336	-169.214
41112644	4	Erträge	1.105.000	1.125.300	2.230.300
41112644	42	Zuschüsse und Erstattungen	923.800	939.100	1.862.900
41112644	421	Zuschüsse Kommunen	923.800	939.100	1.862.900
41112644	421000	Zuschüsse Kommunen	923.800	939.100	1.862.900
41112644	44	Betriebliche Erlöse	181.200	186.200	367.400
41112644	440	Gebühren, Beiträge, Entgelte	160.000	165.000	325.000
41112644	440300	Elternbeitrag	160.000	165.000	325.000
41112644	441	Erträge aus Unterkunft und Verpflegung	21.200	21.200	42.400
41112644	441400	Sonstige Erträge für Verpflegung	21.200	21.200	42.400
41112644	6	Aufwendungen für Personal und Verwaltung	-1.160.300	-1.181.700	-2.342.000
41112644	60	Personalaufwand	-1.073.700	-1.111.500	-2.185.200
41112644	603	Vergütungen der Beschäftigten nach AVO	-1.057.300	-1.095.100	-2.152.400
41112644	603300	Personalaufwand techn. Angestellte	-5.900	-6.100	-12.000
41112644	603400	Personalaufwand für pädagogisches Personal	-1.021.900	-1.058.700	-2.080.600
41112644	603500	Personalaufwand eigenes Reinigungspersonal	-29.500	-30.300	-59.800
41112644	606	Aufwand Praktikant/FSJ/BuFDi	-16.400	-16.400	-32.800
41112644	606000	Aufwand Praktikant/FSJ/BuFDi	-16.400	-16.400	-32.800
41112644	62	Weiterer Personalaufwand	-11.900	-11.900	-23.800
41112644	620	Personalnebenkosten	-3.500	-3.500	-7.000
41112644	620200	Umlage an KVBW für Beihilfen	-100	-100	-200
41112644	620500	Beiträge an die Berufsgenossenschaft	-3.400	-3.400	-6.800
41112644	621	Fort- und Weiterbildung	-3.200	-3.200	-6.400
41112644	621000	Fort- und Weiterbildung	-3.200	-3.200	-6.400
41112644	622	Reisekosten	-700	-700	-1.400
41112644	622000	Reisekosten	-700	-700	-1.400
41112644	624	Aufwand für Personalbeschaffung	-1.000	-1.000	-2.000
41112644	624000	Aufwand für Personalbeschaffung	-1.000	-1.000	-2.000
41112644	625	Personalbezogener Sachaufwand	-3.500	-3.500	-7.000
41112644	625200	Gemeinschaftsveranstaltungen	-2.700	-2.700	-5.400
41112644	625900	Sonstiger personalbezogener Sachaufwand	-800	-800	-1.600

VST: Kath. KG Ortenberg St. Bartholomäus
 Kostenstelle: Betrieb Kita Ortenberg St. Elisabeth

VST: 2644
 Kostenstelle: 41112644

in Euro

KST	KOA	Bezeichnung	Plan Gesamt 2018	Plan Gesamt 2019	Summe
41112644	63	Versorgung	-5.500	-5.500	-11.000
41112644	632	Umlagen / Beiträge zur Zusatzversorgungskasse	-5.500	-5.500	-11.000
41112644	632000	Umlagen / Beiträge zur Zusatzversorgungskasse	-5.500	-5.500	-11.000
41112644	65	Verwaltungs- und Wirtschaftsaufwand	-32.500	-14.900	-47.400
41112644	650	Kommunikationsaufwand	-500	-500	-1.000
41112644	650000	Telefon und Internet	-400	-400	-800
41112644	650100	Rundfunk- und Fernsehgebühren	-100	-100	-200
41112644	651	Bildungs- und Werkmaterial	-2.500	-2.500	-5.000
41112644	651200	Spiel- u. Werkmaterial	-2.500	-2.500	-5.000
41112644	652	Büro- und Geschäftsbedarf	-3.000	-3.000	-6.000
41112644	652000	Laufender Büro- und Geschäftsbedarf	-2.000	-2.000	-4.000
41112644	652100	Bücher, Zeitschriften und andere Medien	-800	-800	-1.600
41112644	652200	Porto und Frachten	-200	-200	-400
41112644	653	Sonstiger Verwaltungs- und Wirtschaftsaufwand	-2.300	-2.300	-4.600
41112644	653200	Bewirtungskosten	-400	-400	-800
41112644	653500	Mitgliedsbeiträge	-1.000	-1.000	-2.000
41112644	653700	Kontoführungs- und Depotgebühren	-100	-100	-200
41112644	653900	Sonstige Verwaltungs- und Wirtschaftsaufwendungen	-800	-800	-1.600
41112644	654	Aufwendungen für Wirtschaftsbedarf	-23.600	-6.000	-29.600
41112644	654000	Aufw. für Unterkunft, Verpflegung, Tagungsbetrieb	-17.600	0	-17.600
41112644	654400	Reinigungsmaterial	-5.000	-5.000	-10.000
41112644	654500	Wäschereikosten	-1.000	-1.000	-2.000
41112644	655	Versicherungen und Sicherheit	-600	-600	-1.200
41112644	655000	Sicherheitstechn. Betreuung	-600	-600	-1.200
41112644	66	Erstattungen, Verwaltungsgebühren	-35.200	-36.400	-71.600
41112644	661	Rechnungsführungsgebühr	-35.200	-36.400	-71.600
41112644	661000	Rechnungsführungsgebühr	-35.200	-36.400	-71.600
41112644	67	Honorare	-1.500	-1.500	-3.000
41112644	670	Honorare	-1.500	-1.500	-3.000
41112644	670000	Honorare	-1.500	-1.500	-3.000
41112644	7	Sonstige Aufwendungen	-28.578	-28.936	-57.514
41112644	70	Bewirtschaftung der Grundstücke und Gebäude	-13.900	-14.400	-28.300

in Euro

KST	KOA	Bezeichnung	Plan Gesamt 2018	Plan Gesamt 2019	Summe
41112644	702	Verbrauchsabhängiger Aufwand	-12.400	-12.900	-25.300
41112644	702000 01	Allgemeinstrom	-2.000	-2.000	-4.000
41112644	702120	Gas	-6.500	-7.000	-13.500
41112644	702200	Wasser	-3.000	-3.000	-6.000
41112644	702400	Abfallbeseitigung, Müllgebühren	-900	-900	-1.800
41112644	703	Sach- und Haftpflichtvers./Gebäudeversicherung	-1.100	-1.100	-2.200
41112644	703000	Sach- und Haftpflichtvers./Gebäudeversicherung	-1.100	-1.100	-2.200
41112644	704	Fremddienstleistungen	-400	-400	-800
41112644	704400	Kaminfegergebühren	-100	-100	-200
41112644	704500	Brandschutz, Sicherung	-100	-100	-200
41112644	704800	Heizung, Wartung und Abrechnung	-200	-200	-400
41112644	71	Instandhaltung, Anschaffung und Baumaßnahmen	-10.800	-10.800	-21.600
41112644	711	Instandhaltung der Grundstücke und Außenanlagen	-2.500	-2.500	-5.000
41112644	711000	Instandhaltung der Grundstücke und Außenanlagen	-2.500	-2.500	-5.000
41112644	712	Instandhaltung der Gebäude	-2.500	-2.500	-5.000
41112644	712000	Laufende Bauunterhaltung (< 2.500)	-2.500	-2.500	-5.000
41112644	713	Anschaffung und Instandhaltung technischer Anlagen	-300	-300	-600
41112644	713100	Instandhaltung technischer Anlagen	-300	-300	-600
41112644	714	Ansch. und Instandh. Betriebs- u. Geschäftsausst.	-5.500	-5.500	-11.000
41112644	714000	Anschaffung Betriebs- und Geschäftsausstattung	-4.500	-4.500	-9.000
41112644	714100	Instandhaltung, Wartung Betriebs-/Geschäftsausst.	-1.000	-1.000	-2.000
41112644	72	Abschreibungen	-1.300	-1.300	-2.600
41112644	722	Abschreibungen auf Technische Anlagen	-500	-500	-1.000
41112644	722000	Abschreibungen auf Technische Anlagen	-500	-500	-1.000
41112644	724	Abschr. auf Betriebs- und Geschäftsausstattung	-800	-800	-1.600
41112644	724000	Abschr. auf Betriebs- und Geschäftsausstattung	-800	-800	-1.600
41112644	73	Zuschüsse und Zuweisungen	-200	-200	-400
41112644	739	Sonstige Zuwendungen und Zuschüsse	-200	-200	-400
41112644	739100	Geschenke an Dritte	-200	-200	-400
41112644	75	Zinsaufwand und Aufwendungen für Rechte	-1.778	-1.636	-3.414
41112644	750	Zinsaufwand Darlehensfonds	-1.778	-1.636	-3.414
41112644	750000	Zinsaufwand Darlehensfonds	-1.778	-1.636	-3.414

Haushaltsplan Budgetplanungsbericht VST nach Sachkostenarten

Datum: 09.12.2017

VST: Kath. KG Ortenberg St. Bartholomäus
Kostenstelle: Betrieb Kita Ortenberg St. Elisabeth

VST: 2644
Kostenstelle: 41112644

in Euro

KST	KOA	Bezeichnung	Plan Gesamt 2018	Plan Gesamt 2019	Summe
41112644	76	Sonstige Aufwendungen	-600	-600	-1.200
41112644	762	Sonstige Aufwendungen Allgemein	-600	-600	-1.200
41112644	762000	Sonstige Aufwendungen Allgemein	-200	-200	-400
41112644	762100	Sonstige Aufwendungen Veranstaltungen, Reisen	-400	-400	-800

Haushaltsplan Festhalle/Sporthalle 2018

Festhalle / Sporthalle

Umwälzpumpen ?

100 Stück	Pfalzbecher	110,00 €
25 Stück	Sitzschalen	1.200,00 €
2 Stück	Batterie Clean Fix Reinigungsautomat	1.200,00 €

E 0102

Haushalt 2018 Bauhof

1ST Motorsäge Stihl MS 462	VmH	1170,96 €
Arbeits Kleidung, Hosen für 4 Mann a 2 Stück		ca.600,00 €
Arbeits Kleidung, Jacken Übergang		ca.450,00€
Keine Arbeitsschuhe		
Messersatz für Motorheckenschere HS 81 T	Erneut Verschleiß	200,00 €
5 Neue Leitkegel vollreflektierend a 45,00€	225,00€	267,75€
1 ST Motosense FS 510	für Wald VmH	1500,00€
1 ST Staubsauger Bauhof		959,00€
Für Ladog Kehrmaschine und Schlegel Mäher Verschleißteile		
Kehrbesen, Schlegel, Wildkraut bürsten	Verschleiß	ca. 1000,00 €
Für Friedhof Ersatz Pflanzung für Thuja		
Taxus bacata 240 pflanzen		4200,00 €
Autoanhänger zum Kippen mit steckwänden	Finanzplan 2020	6000,00 €
AS 30 Wildkrautentferner AS	VmH Spritzen	1380.40 €
Haftkleberspritze	VmH Spritzen	2150,00€
für Kalthalt		
Friedhofswagen	Finanzplan 2020	3.000

Haushaltsplan Wasserversorgung 2018

Wasserversorgung

1 Stück	Stromerzeuger	1.150,00 €
300 Stück	Wasserzählerwechsel 2018	2.700,00 €
20 Stück	Neuzähler	700,00 €
	Arbeits, Warnbekleidung	2.000,00 €
	VW T 4 Kundendienst, Reifen	2.000,00 €
2 Stück	Standrohre für Bauwasser mit Systemtrenner	1.700,00 €
2 Stück	Systemtrenner für Standrohre	300,00 €
2 Stück	Feinfilter für Standrohre	280,00 €
35 Stück	Elektrogeräteprüfung	900,00 €

Orientierungsdaten
des Ministeriums für Finanzen und des
Ministeriums für Inneres, Digitalisierung und Migration
zur kommunalen Haushalts- und Finanzplanung im Jahr 2018

vom 19. Juni 2017 - Az.: 2-2231/74

Das Ministerium für Finanzen und das Ministerium für Inneres, Digitalisierung und Migration weisen im Benehmen mit dem Ministerium für Kultus, Jugend und Sport auf Folgendes hin:

1. Allgemeine Hinweise

Vom 9. bis 11. Mai 2017 fand in Bad Muskau die 151. Sitzung des Arbeitskreises „Steuerschätzungen“ statt. Geschätzt wurden die Steuereinnahmen für die Jahre 2017 bis 2021.

Der Steuerschätzung wurden die gesamtwirtschaftlichen Eckwerte der Frühjahrsprojektion 2017 der Bundesregierung zu Grunde gelegt. In dem Ergebnis spiegelt sich nicht zuletzt die weiterhin robuste wirtschaftliche Entwicklung wider.

Die Bundesregierung erwartet hiernach einen Anstieg des Bruttoinlandsprodukts um real + 1,5 % für dieses Jahr und + 1,6 % für das kommende Jahr. Für das nominale Bruttoinlandsprodukt werden nunmehr Veränderungsraten von + 3,0 % für das Jahr 2017, + 3,1 % für das Jahr 2018 sowie je + 3,2 % für die Jahre 2019 bis 2021 projiziert.

Die Erwartungen bezüglich der als gesamtwirtschaftliche Bemessungsgrundlage für die Steuerschätzung relevanten Bruttolöhne und -gehälter wurden im Rahmen der aktuellen Frühjahrsprojektion gegenüber der Herbstprojektion 2016 wie folgt angepasst: Für das Jahr 2017 wird von einer Zunahme der Bruttolöhne und -gehälter von + 3,9 % ausgegangen. Dies sind 0,2 Prozentpunkte mehr als in der Herbstprojektion 2016. Im Jahr 2018 wird unverändert ein Anstieg von + 3,4 % erwartet. Für die Jahre 2019 bis 2021 wurde die Prognose um 0,3 Prozentpunkte auf je + 3,4 % angehoben.

Internetlink Arbeitskreis „Steuerschätzungen“:

http://www.bundesfinanzministerium.de/Web/DE/Themen/Steuern/Steuerschaetzungen_und_Steuereinnahmen/Steuerschaetzung/steuerschaetzung.html

2. Orientierungsdaten für das Jahr 2018

Die Orientierungsdaten für die Entwicklung der Finanzausgleichsleistungen basieren auf Berechnungen des Ministeriums für Finanzen Baden-Württemberg. Sie berücksichtigen die Ergebnisse der Mai-Steuerschätzung 2017.

Die Orientierungsdaten können nur Anhaltspunkte für die individuelle gemeindliche Finanzplanung geben. Es bleibt Aufgabe jeder Gemeinde, anhand dieser Daten unter Berücksichtigung der aktuellen Konjunktur- und Steuerentwicklung sowie der örtlichen und strukturellen Gegebenheiten die für ihre Finanzplanung zutreffenden Einzelwerte zu ermitteln.

Die Schlüsselzahlen für den Einkommensteueranteil der Gemeinden ab dem Jahr 2018 sind noch nicht festgelegt. Für die Steuerkraftberechnung einzelner Gemeinden (§ 6 Absatz 2 Sätze 2 und 3 FAG) wird daher noch die Schlüsselzahl des Jahres 2017 verwendet.

3. Finanzausgleich 2018

3.1 Gemeindeanteil an der Einkommensteuer

Der Gemeindeanteil an der Einkommensteuer wird auf rund 6,403 Milliarden Euro geschätzt.

Die Schlüsselzahlen für den Einkommensteueranteil der Gemeinden in den Jahren 2018 bis 2020 werden neu festgelegt. Die Festlegung ist noch nicht erfolgt.

3.2 Gemeindeanteil an der Umsatzsteuer

Der Gemeindeanteil an der Umsatzsteuer wird auf rund 1,033 Milliarden Euro geschätzt.

Die Schlüsselzahlen für den Umsatzsteueranteil der Gemeinden in den Jahren 2018 bis 2020 werden neu festgelegt. Die Festlegung ist noch nicht erfolgt.

3.3 Gewerbesteuerumlage

Der Gewerbesteuerumlagesatz beträgt im Jahr 2018 voraussichtlich 68 %.

3.4 Schlüsselzuweisungen und laufende Zuweisungen

3.4.1 Kommunale Investitionspauschale (§ 4 FAG)

Die Kommunale Investitionspauschale wird voraussichtlich 81 Euro je Einwohner betragen.

Die durchschnittliche Steuerkraftsumme der Gemeinden des Landes beträgt voraussichtlich 1.489 Euro je Einwohner.

3.4.2 Schlüsselzuweisungen nach der mangelnden Steuerkraft an die Gemeinden (§ 5 FAG)

Unter Berücksichtigung einer Ausgleichsquote von etwa 70 % werden sich voraussichtlich folgende Kopfbeträge (§ 7 FAG) ergeben:

Gemeinden mit	Euro je Einwohner
3.000 oder weniger Einwohnern	1.301,00
10.000 Einwohnern	1.431,10
20.000 Einwohnern	1.522,20
50.000 Einwohnern	1.626,30
100.000 Einwohnern	1.756,40
200.000 Einwohnern	2.016,60
500.000 Einwohnern	2.328,80
600.000 oder mehr Einwohnern	2.419,90

Für Gemeinden mit dazwischen liegenden Einwohnerzahlen gelten die entsprechenden dazwischen liegenden, auf volle 0,10 Euro nach oben gerundeten Beträge.

3.4.3 Schlüsselzuweisungen an die Stadtkreise (§ 7 a FAG)

Die Zuweisungen an die Stadtkreise werden voraussichtlich 142 Euro je Einwohner betragen.

3.4.4 Schlüsselzuweisungen an die Landkreise (§ 8 FAG)

Der Kopfbetrag zur Ermittlung der Bedarfsmesszahl (§ 10 FAG) wird bei einer Ausgleichsquote von 71/72 % voraussichtlich 684 Euro je Einwohner betragen.

3.5 Familienleistungsausgleich (§ 29 a FAG)

Die Zuweisungen werden voraussichtlich 489,8 Millionen Euro betragen. Der Betrag wird nach den in 2018 maßgeblichen Schlüsselzahlen zur Aufteilung des Gemeindeanteils an der Einkommensteuer aufgeteilt.

3.6 Finanzausgleichsumlage (§ 1 a FAG)

Der Finanzausgleichsumlagesatz beträgt wie im Vorjahr 22,10 %, höchstens jedoch 32 %.

3.7 Sonstige Zuweisungen

3.7.1 Zuweisungen nach § 11 Absatz 1 FAG an die Stadt- und Landkreise, Großen Kreisstädte und Verwaltungsgemeinschaften

Es wird empfohlen, die Zuweisungsbeträge des Vorjahres zu Grunde zu legen.

3.7.2 Grunderwerbsteuer (§ 11 Absatz 2 FAG)

Der Anteil der Stadt- und Landkreise an der Grunderwerbsteuer beträgt unverändert 38,85 %.

3.7.3 Zuweisungen nach § 11 Absatz 4 FAG (Sonderbehörden-Eingliederungsgesetz)

Die pauschalen Zuweisungen nach § 11 Absatz 4 FAG an die Stadt- und Landkreise betragen 135,7 Millionen Euro. Sie werden auf die Stadt- und Landkreise nach den in § 11 Absatz 4 FAG festgelegten Quoten aufgeteilt.

3.7.4 Zuweisungen nach § 11 Absatz 5 FAG (Verwaltungsstruktur-Reformgesetz)

Die pauschalen Zuweisungen nach § 11 Absatz 5 FAG an die Stadt- und Landkreise betragen voraussichtlich 350,5 Millionen Euro. Sie werden auf die Stadt- und Landkreise nach den in § 11 Absatz 5 FAG festgelegten Quoten aufgeteilt.

3.7.5 Schullastenausgleich (§§ 16 und 17 FAG)

3.7.5.1 Pauschale Zuweisungen für den Sportstättenbau (§ 16 FAG)

Die für den kommunalen Sportstättenbau zur Verfügung stehenden Mittel werden im Jahr 2018 in vollem Umfang als einzelfallbezogene Projektförderung gewährt.

3.7.5.2 Sachkostenbeitrag (§ 17 FAG)

Der Entwurf der Schullastenverordnung liegt derzeit noch nicht vor.

Es wird empfohlen, zunächst die Sachkostenbeiträge 2017 zu Grunde zu legen.

3.7.6 Schülerbeförderungskosten (§ 18 FAG)

Die pauschalen Zuweisungen betragen 193,8 Millionen Euro.

3.7.7 Fremdenverkehrslastenausgleich (§ 20 FAG)

Die pauschalen Zuweisungen werden im Jahr 2018 voraussichtlich 17 Cent je kurtaxepflichtiger Übernachtung betragen.

3.7.8 Zuweisungen nach §§ 25 und 26 FAG

Die Kilometerbeträge betragen voraussichtlich:

Zuweisungen an Gemeinden (§ 26 FAG)

- | | |
|--|-------------|
| - für Gemeindeverbindungsstraßen | 2.500 Euro, |
| - für Ortsdurchfahrten im Zuge von Bundes-, Landes- und Kreisstraßen | 6.100 Euro, |
| - für Kreisstraßen der Stadtkreise (ohne Ortsdurchfahrten) | 3.600 Euro, |
| - für abgestufte Landesstraßen | 6.600 Euro; |

Zuweisungen an Landkreise (§ 25 FAG)

- | | |
|--|-------------|
| - für jeden ersten Kilometer | 7.600 Euro, |
| - für jeden zweiten Kilometer sowie für Ortsdurchfahrten | 9.500 Euro, |

- für jeden weiteren Kilometer	11.400 Euro,
- für abgestufte Landesstraßen	13.000 Euro.

3.7.9 Pauschale Investitionszuweisungen nach § 27 Absatz 1 FAG

Die Pauschale beträgt voraussichtlich unverändert 8,40 Euro je ha Gemeindefläche.

3.7.10 Pauschale Zuweisungen für den öffentlichen Personennahverkehr (§ 28 FAG)

Die pauschalen Zuweisungen betragen 15 Millionen Euro.

3.7.11 Kindergartenlastenausgleich (§ 29 b FAG)

Die pauschalen Zuweisungen werden auf die einzelnen Gemeinden nach der Zahl der in ihrem Gebiet in Tageseinrichtungen betreuten Kinder, die das dritte, aber noch nicht das siebte Lebensjahr vollendet haben, verteilt. Für die Zahl der Kinder ist das Ergebnis der Kinder- und Jugendhilfestatistik des Jahres 2017 maßgebend.

3.7.12 Förderung der Kleinkindbetreuung (§ 29 c FAG)

Das Land trägt unter Einbeziehung der Bundesmittel zur Betriebskostenförderung 68 Prozent der Betriebsausgaben. Die Bemessungsgrundlagen für die Ermittlung der Zuweisungen liegen noch nicht vor. Eine Prognose des Jahresbetrags je umgerechnetem Kind ist daher derzeit nicht möglich. Für die Zahl der Kinder ist das Ergebnis der Kinder- und Jugendhilfestatistik des Jahres 2017 maßgebend.

Es wird empfohlen, zunächst die Jahresbeträge je umgerechnetem Kind des Jahres 2017 zu Grunde zu legen.

3.7.13 Förderung der Integration (§ 29 d Absatz 1 FAG)

Das Land beteiligt sich mit 90 Millionen Euro an den Integrationslasten der Gemeinden. Die Verteilung erfolgt im Verhältnis der zum 15. September des laufenden Jahres aus den Flüchtlingszugängen des Landes im Zeitraum 1. Januar 2015 bis 29. Februar 2016 nachweislich in der jeweiligen Gemeinde in der

Anschlussunterbringung befindlichen Personen zuzüglich der Personen, die infolge des Familiennachzugs gefolgt sind.

3.7.14 Förderung der Betreuung von unbegleiteten minderjährigen Ausländerinnen und Ausländern (§ 29 d Absatz 2 FAG)

Das Land fördert die Betreuung von unbegleiteten minderjährigen Ausländerinnen und Ausländern durch die Stadt- und Landkreise. Die Verteilung erfolgt im Verhältnis der Einwohnerzahlen.

4. Bemessungsgrundlagen

Das Statistische Landesamt wird den Gemeinden und Kreisen auf dieser Grundlage die Bemessungsgrundlagen für die Leistungen nach dem Finanzausgleichsgesetz mitteilen.

5. Mittelfristige Finanzplanung für die Jahre 2019 bis 2021

5.1 Die nachfolgenden Orientierungsdaten sind Durchschnittswerte. Sie können nur als Anhaltspunkte für die örtliche Planung dienen und müssen den örtlichen Verhältnissen angepasst werden.

Die Steuerschätzung im Mai 2017 berücksichtigt geltendes Recht. Die erwartete Neuregelung der Bund-Länder-Finanzbeziehungen ist noch nicht eingeflossen.

	2019	2020	2021
<u>Einnahmen aus</u>	<i>Indexzahlen (2018 = 100 v. H.)</i>		
Gemeindeanteil an der Einkommensteuer	104	108	112
Gemeindeanteil an der Umsatzsteuer	97	100	102
Familienleistungsausgleich	103	107	110
<u>nachrichtlich</u>			
Steuerkraftsummen	104	108	111

5.2 Für die Gewerbesteuer wird empfohlen, die Ansätze auf der Grundlage der örtlichen Verhältnisse zu veranschlagen.

5.3 Die Gewerbesteuerumlage wird 2019 voraussichtlich 68 % betragen.

5.4 *Bei den Kopfbeträgen zur Ermittlung der Bedarfsmesszahl der Gemeinden wird für 2019 ein (Grund-) Kopfbetrag von 1.325 Euro prognostiziert.*

Orientierungsdaten für die Haushaltsplanung 2018 ff.

Grundlage: Haushaltserlass 2018 vom 19.6.2017 und Anpassung der Orientierungsdaten nach der November-Steuerschätzung 2017
(Informationen des Ministeriums für Finanzen Baden-Württemberg vom 21./22.11.2017)

		2016	2017	2018	2019	2020	2021	2022
1.	Steuereinnahmen							
1.1	Gemeindeanteil an der Einkommensteuer (Mrd. Euro)¹⁾							
	Jahreswert	5,819594226	6,389	6,607	6,970	7,372	7,786	8,201
	kassenwirksam mit Abschlags- und Schlusszahlungen	5,717337004	6,389					
	Kassenstatistik	5,713408938						
1.2	Gemeindeanteil an der Umsatzsteuer (Mio. Euro)¹⁾							
	Jahreswert	668,4016011	833	1.030	1.007	1.029	1.052	1.076
	davon: Gesetz v. 22.12.2014 (BGBl. I S. 2411)	69	69					
	davon: Gesetz v. 24.6.2015 (BGBl. I S. 974)		138					
	davon: Gesetz vom 1.12.2016 (BGBl. I S. 2755)			382	332	332	332	332
	Rest: "normaler" Grundbetrag	599	626	648	675	697	720	744
	kassenwirksam mit Abschlags- und Schlusszahlungen	671	833,402					
1.3	Gewerbesteuer netto (Mrd. Euro)^{1a)}		6,325	6,415 (statt 6,426)	6,617	7,606	7,878	8,145
	Kassenstatistik	6,107861101						
1.4	Gewerbesteuerumlagesatz (v.H.)²⁾	69	68,5	68,5	68	35	35	35
2.	Kommunaler Finanzausgleich⁵⁾							
2.1	Grundkopfbetrag (Euro/Einw.) für Schlüsselzuweisungen an Gemeinden nach § 5 FAG³⁾	1.219	1.248+12=1.260	1.301+18=1.319	(1325+X?)			
2.2	Kopfbetrag für Schlüsselzuweisungen an die Stadtkreise (§ 7a FAG)^{3a)}	141,54	137+4,1=140,1	142+5=147				
2.3	Kopfbetrag (Euro/Einw.) für Schlüsselzuweisungen an die Landkreise (§ 8 FAG)^{3b)}	648	666+5=671	684+7=691				
2.4	Kommunale Investitionszuschüsse nach § 4 FAG (Euro/Einw.)^{3c)}	82,85	78+2,60=80,60	81+2,60=83,60				
	Durchschnittliche Steuerkraftsumme (Euro/Einw.) ^{3d)}			Index (2018 = 100)	104	108	111	111
		1.342	1.409	1.489	1.549	1.608	1.653	1.653
2.5	Familienleistungsausgleich nach § 29a FAG (Mio. Euro)⁶⁾	458,160768	475,8	490	507	523	541	541
2.6	Finanzausgleichsumlage (§ 1a FAG)	Umlagesatz bleibt unverändert.						
2.7	Kindergartenlastenausgleich (§ 29b FAG):^{6a)}							
	Gesamtbetrag (Mio. Euro)	528,989093	529	(529)				
	Zuweisungsbetrag (Euro) je gewichtetem Kind ^{6b)}	2.444,09	2.381	2.314				
2.8	Förderung der Kleinkindbetreuung (§ 29c FAG):⁴⁾							
	Gesamtbetrag (Mio. Euro)	724,227449	824	915	990			
	Zuweisungsbetrag (Euro) je gewichtetem Kind ^{4a)}	12.842,68	13.827	14.294				
2.9	Integrationslastenausgleich (§ 29d Abs. 1 FAG):							
	Gesamtbetrag (Mio. Euro)		90	90				
	Zuweisungsbetrag (Euro) je anzurechnender Person ⁷⁾		1.235					

- 1) Angaben des FM BW v. 21./22./24.11.2017 nach der November-Steuerschätzung 2017. Für die Verteilung des Einkommensteueranteils, Familienleistungsausgleichs und des Umsatzsteueranteils gelten für die Jahre 2018 bis 2020 neue Schlüsselzahlen.
- 1a) Angaben des FM BW v. 21./22.11.2017 nach der November-Steuerschätzung für die Jahre 2017 bis 2019, v. 24.11.2017 auch für die Jahre 2020 bis 2022. Für 2018 wurde der Betrag der Gewerbesteuer netto anhand des voraussichtlichen Gewerbesteuerumlagesatzes von 68,5 Prozentpunkten errechnet.
- 2) In 2018 soll es nach dem Verordnungsentwurf des BMF abweichend vom Haushaltserlass 2018 vom 19.6.2017 bei einem Zuschlag von 4,5 Prozentpunkten für den Fonds Deutsche Einheit bleiben (so auch das FM BW in der Anpassung der Orientierungsdaten am 21.11.2017, Gesamtvervielfältiger 68,5 Prozentpunkte). Für 2019 wurde vorstehend eine Absenkung des Vervielfältigers auf 4 Prozentpunkte angenommen (Gesamtvervielfältiger dann 68 Prozentpunkte wie in der November-Steuerschätzung gerechnet und im Haushaltserlass 2018 angegeben, das Verordnungsverfahren für 2019 bleibt allerdings abzuwarten!). Ab 2020 Auslaufen der Umlagekomponente zur Finanzierung des Fonds Deutsche Einheit und der Solidarpaktumlage.
- 3) Einwohnerzahlen zum 30.6.2017 liegen frühestens Anfang 2018 vor. Grundkopfbetrag 2017 nach Bekanntmachung FM BW vom 21.11.2017 über die 4. Teilzahlung 2017 im Finanzausgleich (+ 12 Euro/Einwohner gegenüber bisheriger Schätzannahme von 1.248 Euro). Für 2018 +18 Euro gegenüber bisheriger Schätzannahme von 1.301 Euro. Auch 2019 kann von einem entsprechend erhöhten Kopfbetrag ausgegangen werden.
- 3a) Kopfbetrag 2017 nach Bekanntmachung FM BW vom 21.11.2017 über 4. Teilzahlung 2017 im Finanzausgleich.
- 3b) Für 2017 nach Bekanntmachung FM BW vom 21.11.2017 über 4. Teilzahlung 2017 im Finanzausgleich (+5 Euro/Einwohner gegenüber bisheriger Schätzannahme von 666 Euro). Für 2018 +7 Euro gegenüber bisheriger Schätzannahme von 684 Euro.
- 3c) Für 2017 Kopfbetrag nach Bekanntmachung FM BW vom 21.11.2017 über 4. Teilzahlung 2017 im Finanzausgleich.
- 3d) Für 2017 nach 4. Teilzahlung FAG.
- 4) Vorläufig nach Bekanntmachung FM BW vom 21.11.2017 über 4. Teilzahlung 2017 im Finanzausgleich. Fördersummen für 2018 und 2019 nach dem Entwurf des Staatshaushaltsplans 2018/2019.
- 4a) Für 2017 nach Bekanntmachung FM BW vom 21.11.2017 über 4. Teilzahlung 2017 im Finanzausgleich. Für 2018 berechnet anhand der vom FM am 10.10.2017 mitgeteilten gewichteten Kinderzahlen U3 zum 1.3.2017
- 5) Finanzausgleich 2018 in der Gemeinsamen Finanzkommission noch nicht abschließend beraten. Haushaltsbegleitgesetz 2018/2019 ist im Gesetzgebungsverfahren.
- 6) Ab 2017 aus der Übersicht des FM BW über die Regionalisierung der November-Steuerschätzung 2017 für den Landeshaushalt entnommen.
- 6a) Vgl. Stellungnahme der Kommunalen Landesverbände zum Haushaltsbegleitgesetz 2018/2019. Die Kommunalen Landesverbände haben sich für eine stufenweise Erhöhung der Fördersumme ab 2018 ausgesprochen.
- 6b) Für 2017 nach Bekanntmachung FM BW vom 21.11.2017 über 4. Teilzahlung 2017 im Finanzausgleich. Für 2018 berechnet anhand der vom FM am 10.10.2017 mitgeteilten gewichteten Kinderzahlen U3 zum 1.3.2017 (228.516 Kinder).
- 7) Nach Bekanntmachung FM BW vom 21.11.2017 über 4. Teilzahlung 2017 im Finanzausgleich.



**Gemeinde
Ortenberg**

Vorlage

**Gemeinderatssitzung
22. Januar 2018**

bearbeitet von:
Julia Klumpp

- Öffentlich
 Nichtöffentlich
 Anlage/n

TOP 6

Annahme von Spenden

Sachverhalt

Gem. § 78 Abs. 4 der Gemeindeordnung für Baden-Württemberg (GemO) hat über die Annahme von Spenden, die bei der Gemeinde eingehen, der Gemeinderat zu entscheiden.

- Herr Franz Sester hat im Herbst 2017 ein Geländer für den Südzugang des Friedhofs auf eigene Kosten angefertigt und angebracht.

Beschlussvorschlag

Die Sachspende wird angenommen.

Notizen

Beratungsergebnis:

- | | | | | | |
|--------------------------------------|-------------------------------------|---------------------------------------|-----|-------|--------|
| <input type="checkbox"/> Zustimmung: | <input type="checkbox"/> einstimmig | <input type="checkbox"/> mehrheitlich | ja: | nein: | Enth.: |
| <input type="checkbox"/> Ablehnung: | <input type="checkbox"/> einstimmig | <input type="checkbox"/> mehrheitlich | ja: | nein: | Enth.: |